



**PREFEITURA MUNICIPAL DE PORTO ALEGRE**  
SMURB - SPU - COORDENAÇÃO DE INFORMAÇÕES E PROCESSAMENTO  
UNIDADE DE REGISTRO E PROCESSAMENTO II


**CONTROLE DE LOGRADOUROS**

LOGRADURO

**RUA ADA VAZ CABEDA, antiga Rua Vinte Seis Jardim Dona Leopoldina**

LEI DE DENOMINAÇÃO

9.156/03

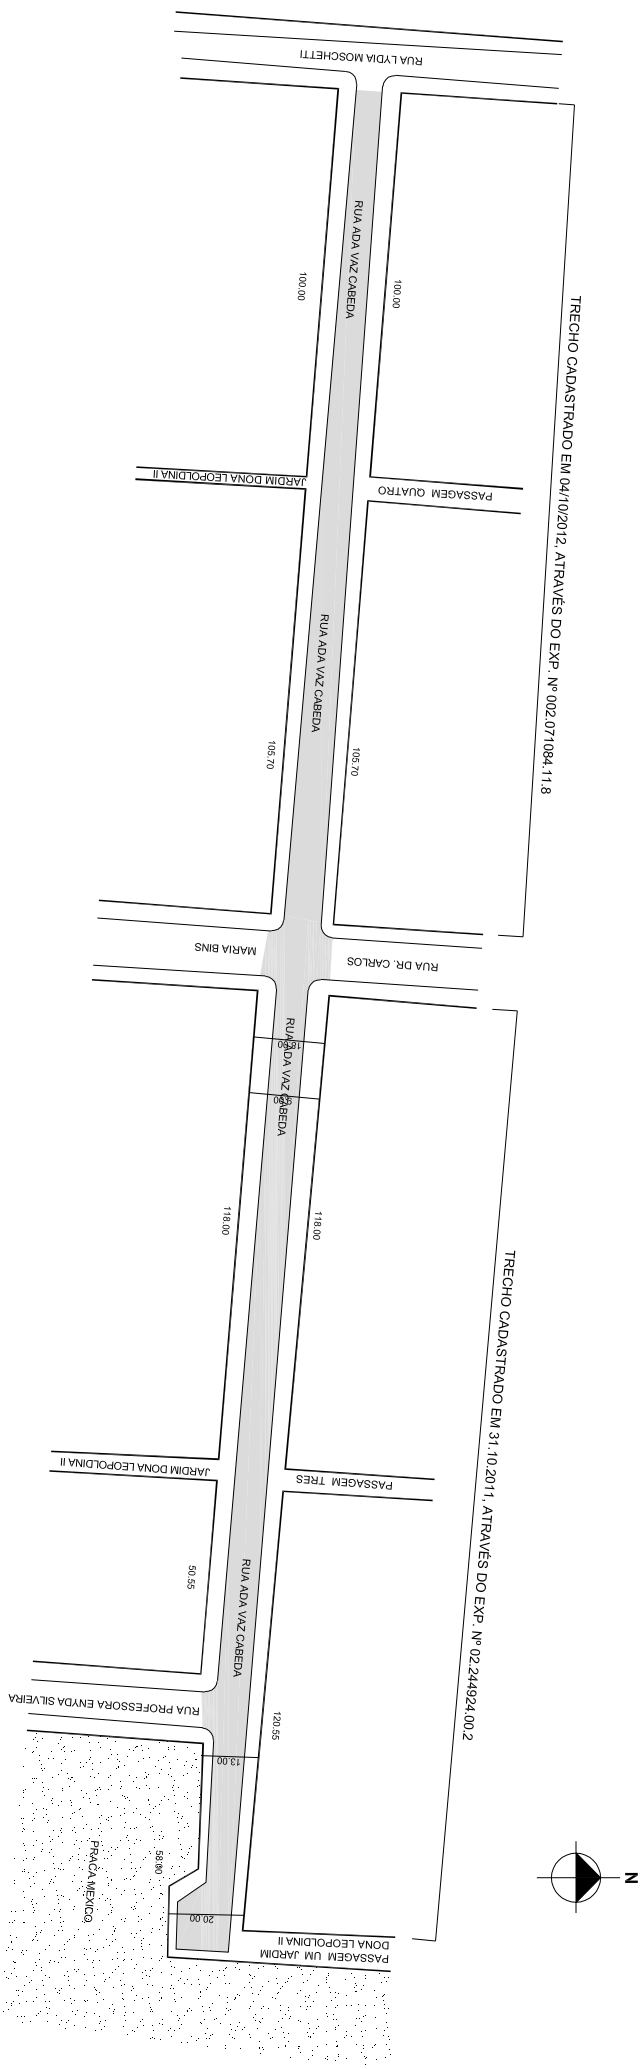

OBSERVAÇÕES: **LOGRADURO PÚBLICO CADASTRADO**  
LOTEAMENTO JARDIM DONA LEOPOLDINA II

DESENHO:	PATRICK	AERO	2987-2 C-II	CTM	8879470
VISTO:		MZ/UEU	03 / 080	BAIRRO	