



PREFEITURA MUNICIPAL DE PORTO ALEGRE
SMURB - SPU - COORDENAÇÃO DE INFORMAÇÕES E PROCESSAMENTO
UNIDADE DE REGISTRO E PROCESSAMENTO II


CONTROLE DE LOGRADOUROS

LOGRADOURO

RUA ABEL ROCHA TRILHA, antiga Rua Oito

LEI DE DENOMINAÇÃO

9.471/2004

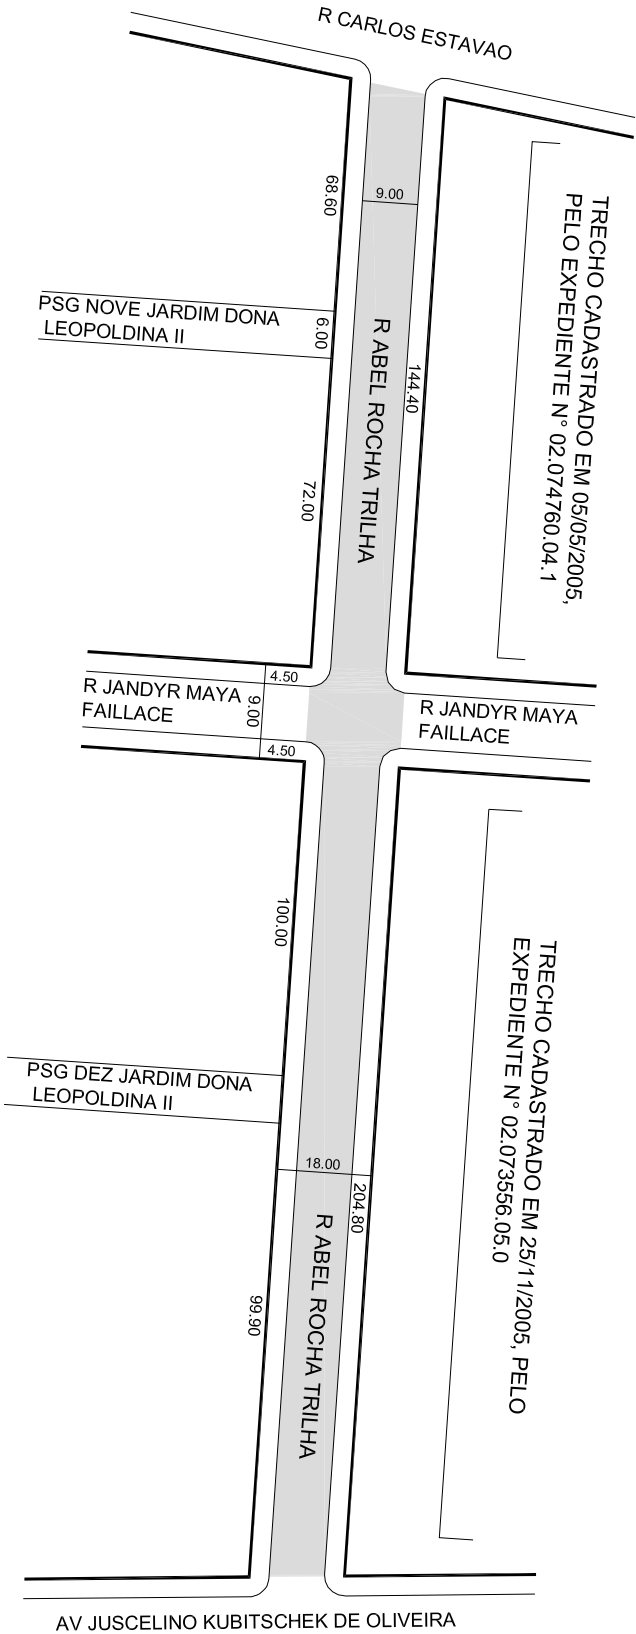

OBSERVAÇÕES: **LOGRADOURO PÚBLICO CADASTRADO**

ATRAVÉS DO EXP. N° 002.078077.99.0
LOTAMENTO JARDIM DONA LEOPOLDINA II

DESENHO:	CAROLINA	AERO	2987-2C-II	CTM	8879488
VISTO:		MZ/UEU	03 / 080	BAIRRO	_____