



**PREFEITURA MUNICIPAL DE PORTO ALEGRE**



SMAMS - CGIU - UNIDADE DE ATUALIZAÇÃO DE INFORMAÇÕES URBANÍSTICAS  
EQUIPE DE INFORMAÇÕES URBANÍSTICAS E PROCESSAMENTO

**CONTROLE DE LOGRADOUROS**

LOGRADOURO

RUA C VILA AMAZONICA

LEI DE DENOMINAÇÃO

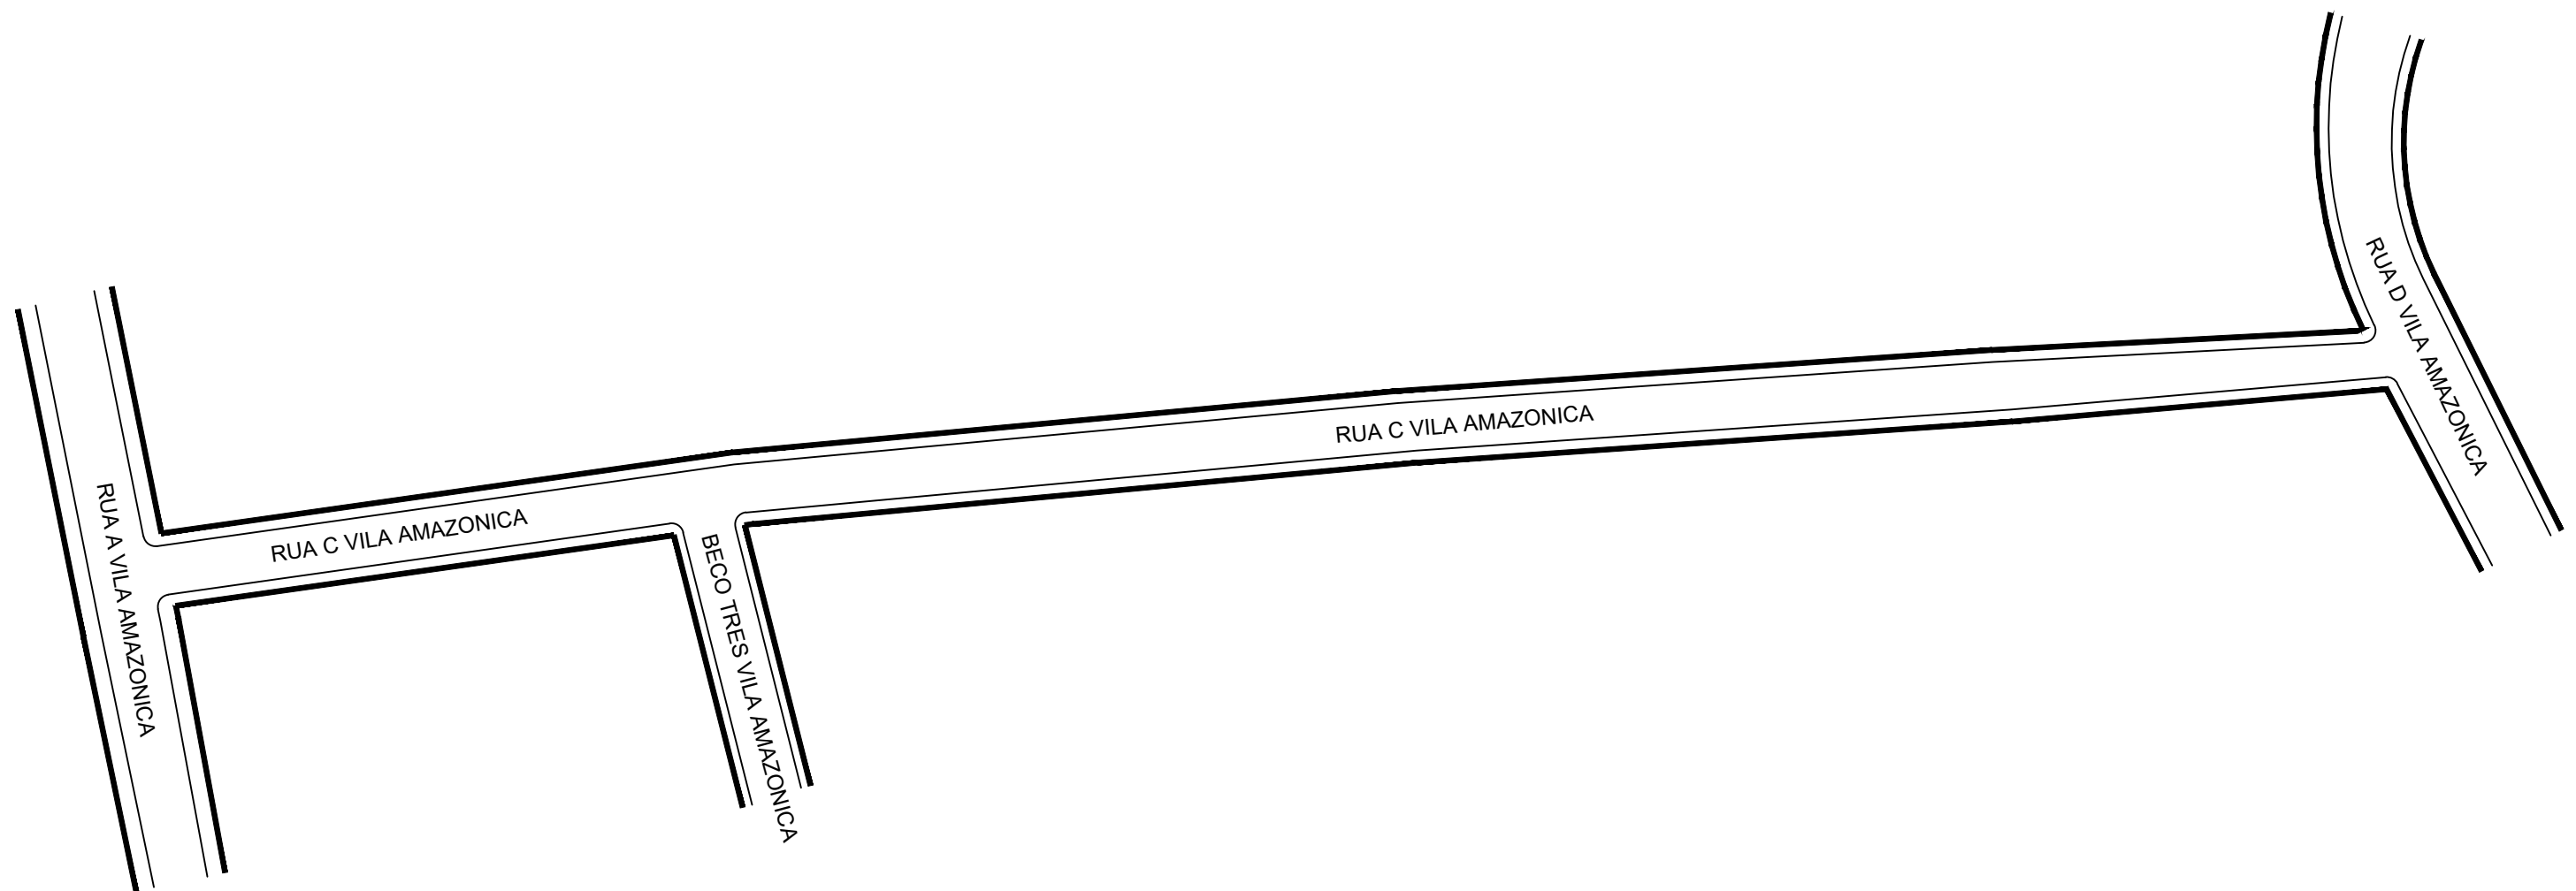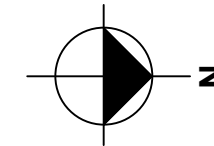

OBSERVAÇÕES: **LOGRADOURO NÃO OFICIAL**  
Processo que solicitou o croqui para denominação - SEI Nº 20.0.000078437-1.

DESENHO:	CAMILA	AERO	2987-2-C-II	CTM	8880050
VISTO:		MZ/UEU	03 / 036	BAIRRO	COSTA E SILVA