

PREFEITURA MUNICIPAL DE PORTO ALEGRE
SMURB - SPU - COORDENAÇÃO DE INFORMAÇÕES E PROCESSAMENTO
UNIDADE DE REGISTRO E PROCESSAMENTO II


CONTROLE DE LOGRADOUROS

LOGRADOURO

RUA FIORAVANTE SCHIAVI, antiga Rua Mil Novecentos Trinta Dois

LEI DE DENOMINAÇÃO

6.799/91

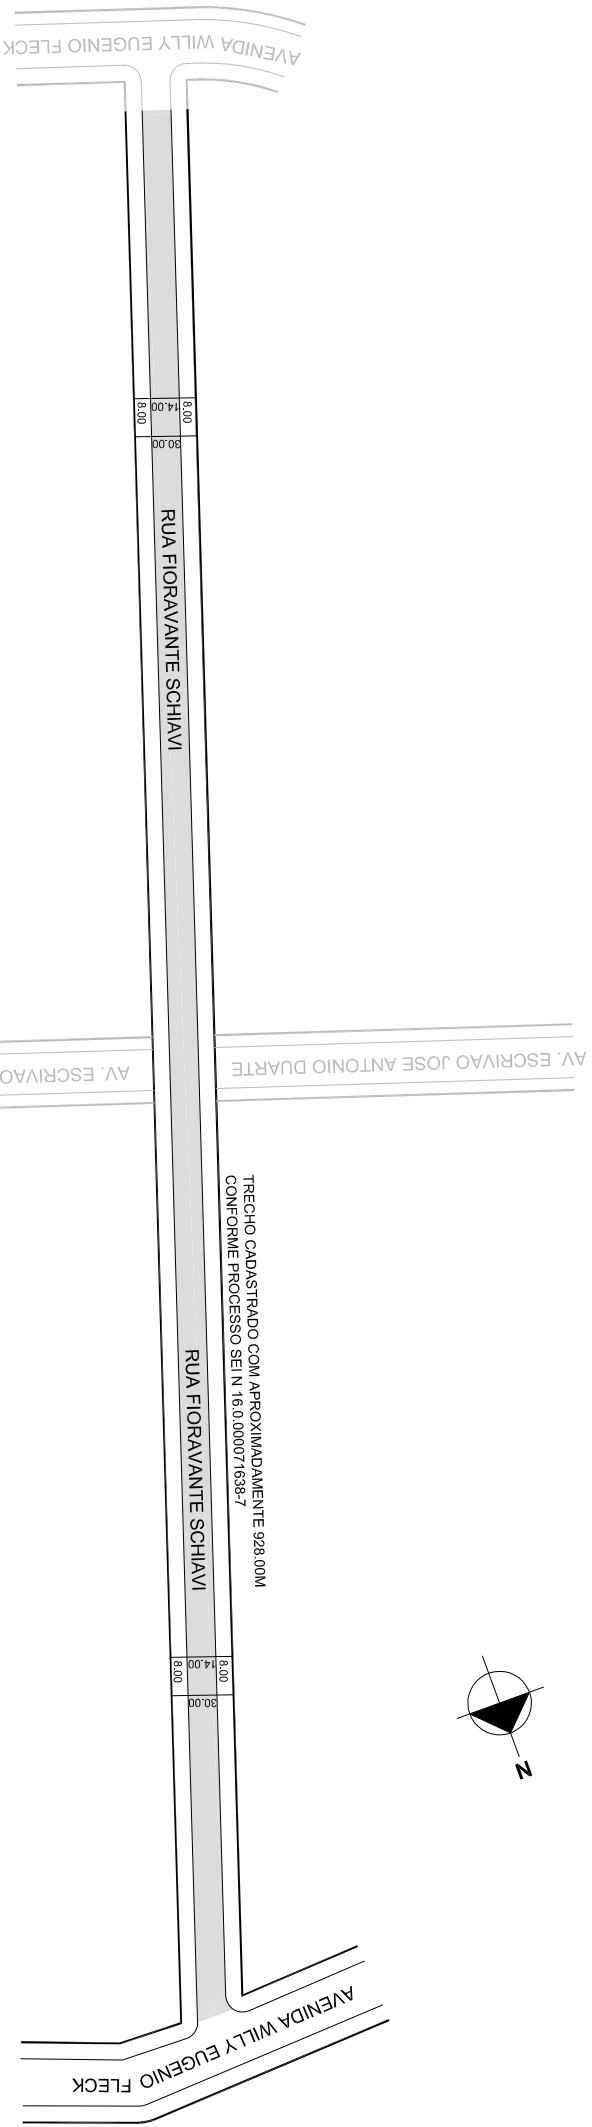

TRECHO NÃO CADASTRADO

OBSERVAÇÕES: **LOGRADOURO PÚBLICO PARCIALMENTE CADASTRADO**

EM 04 / 01 / 2017, ATRAVÉS DO EXP. SEI N 16.0.000071638-7

LOTAMENTO PORTO SECO

DESENHO:

CAMILLA

AERO

2970-4-X-IV
2987-2-C-II

CTM

8881054

VISTO:

MZ/UEU

03 / 034
03 / 014

BAIRRO

SARANDI