



PREFEITURA MUNICIPAL DE PORTO ALEGRE

SMURB - SPU - COORDENAÇÃO DE INFORMAÇÕES E PROCESSAMENTO
UNIDADE DE REGISTRO E PROCESSAMENTO II


CONTROLE DE LOGRADOUROS

LOGRADOURO

RUA NOSSA SENHORA DO CARAVAGGIO, antiga Rua Tres Mil Setecentos Oitenta Cinco

LEI DE DENOMINAÇÃO

LEI 12.532/2019

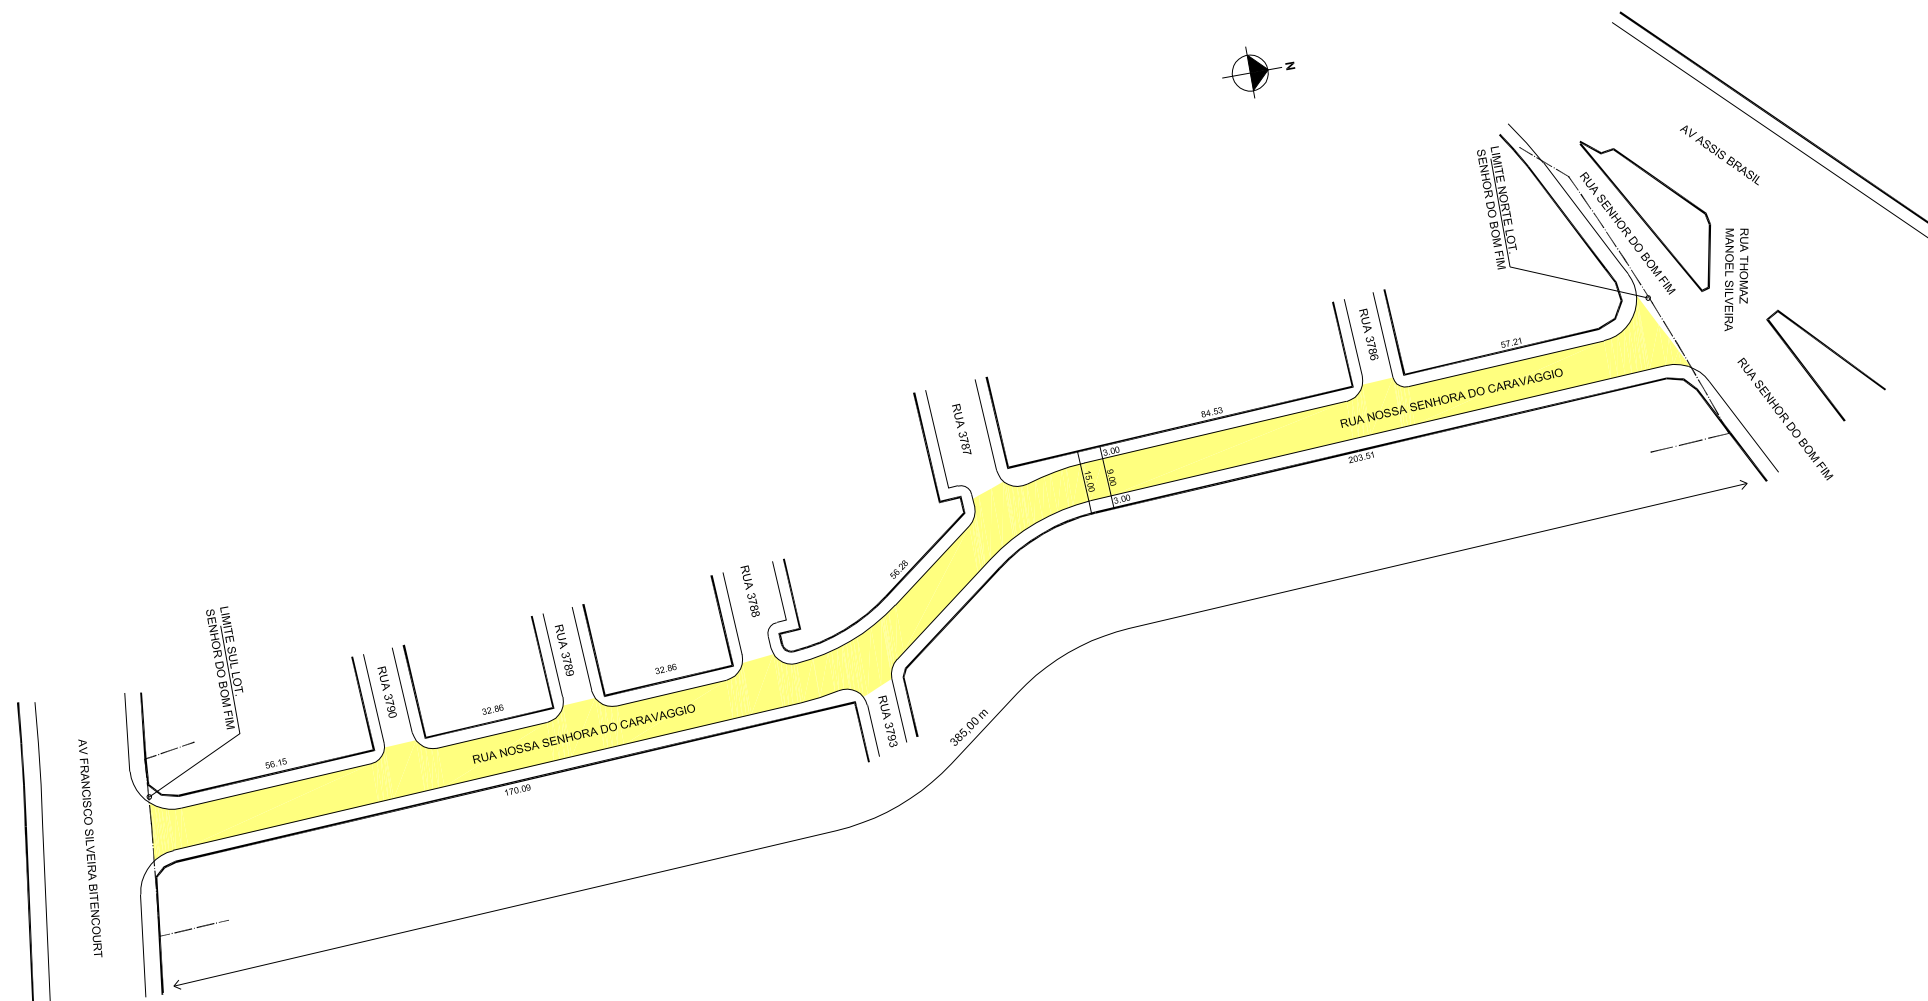

OBSERVAÇÕES: **LOGRADOURO PÚBLICO CADASTRADO**
EM 16 / 09 / 2015, ATRAVÉS DO EXP. N 004.003023.15.0
LOT. SENHOR DO BOM FIM

DESENHO:	VITOR	AERO	2970-4X-IV	CTM	8882040
VISTO:		MZ/UEU	03 / 004	BAIRRO	SARANDI