PREFEITURA MUNICIPAL DE PORTO ALEGRE

SMURB - SPU - COORDENAÇÃO DE INFORMAÇÕES E PROCESSAMENTO
UNIDADE DE REGISTRO E PROCESSAMENTO II

CONTROLE DE LOGRADOUROS

LOGRADOURO	LEI DE DENOMINAÇÃO
RUA GABRIEL FRANCO DA LUZ, antiga Rua Novecentos Um	8.906/02

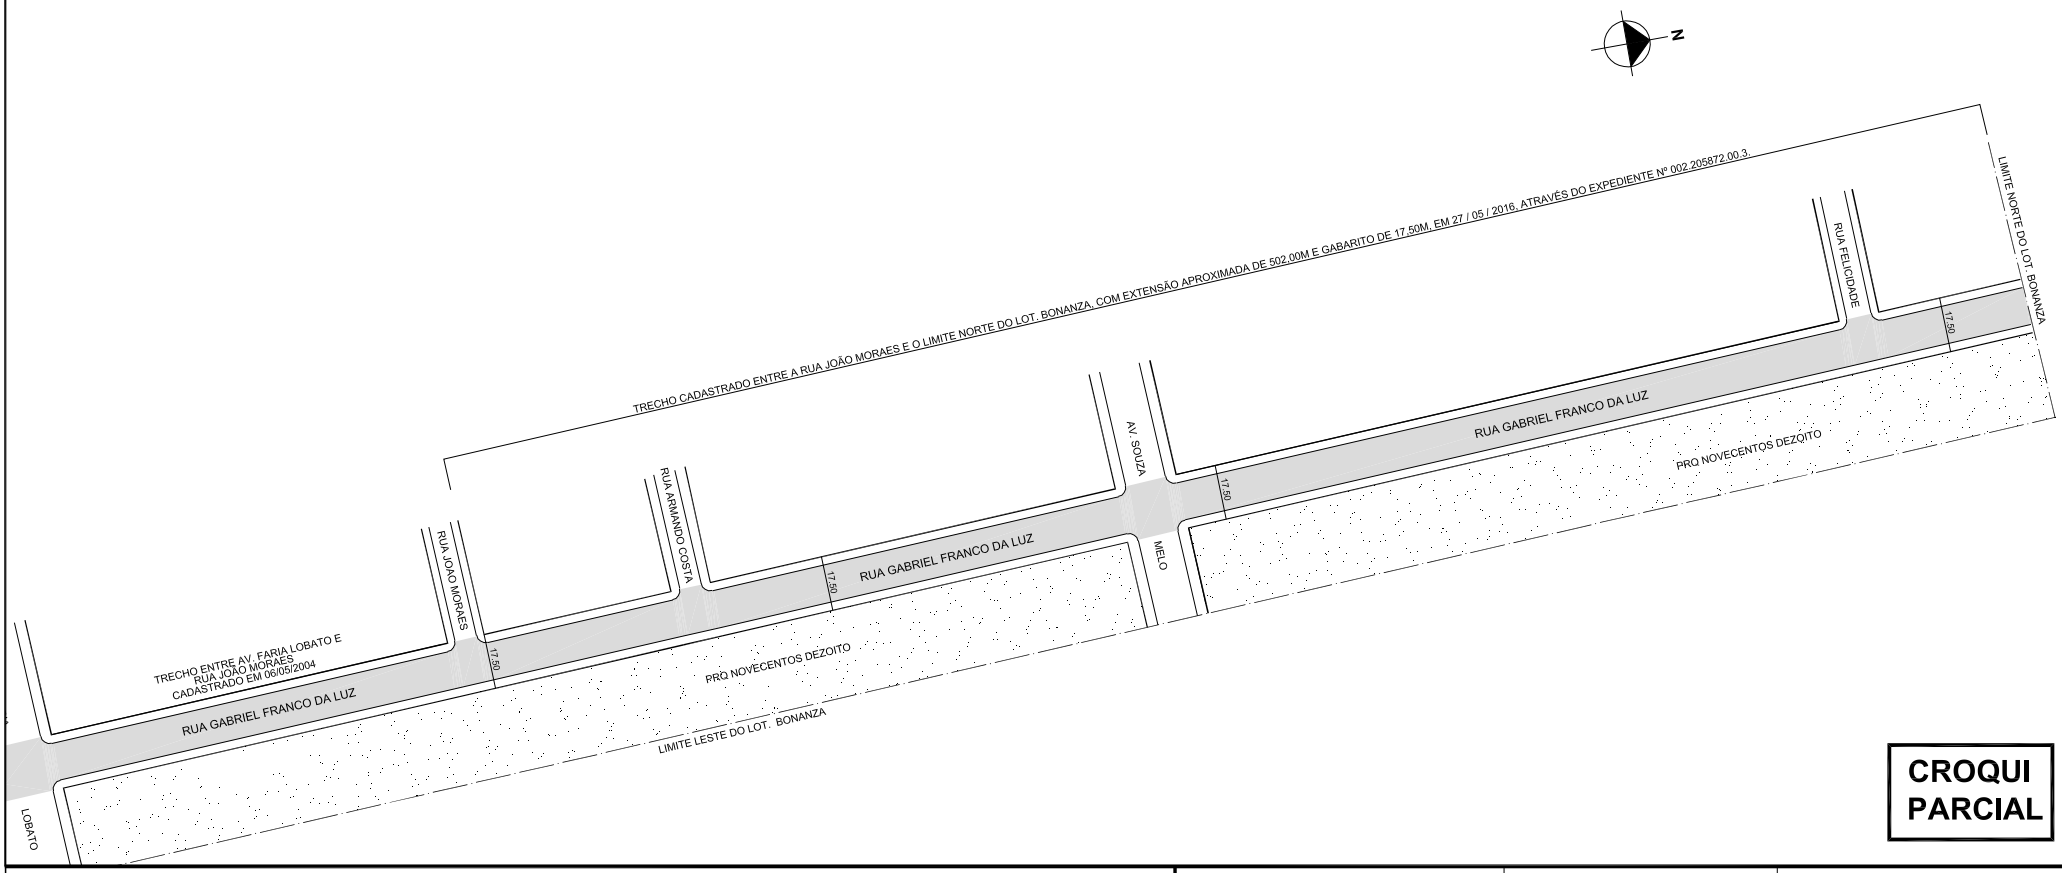

CROQUI PARCIAL

OBSERVAÇÕES: **LOGRADOURO PÚBLICO CADASTRADO**
TRECHO ENTRE A RUA JOÃO MORAES E O LIMITE NORTE DO LOT. BONANZA, COM EXTENSÃO APROXIMADA DE 502,00M E GABARITO DE 17,50M, EM 27 / 05 / 2016, ATRAVÉS DO EXP. Nº 002.205872.00.3.
LOTEAMENTO BONANZA

DESENHO:	AERO	CTM
PATRICK	2970-4 X-IV	8883068
VISTO:	MZ/UEU 02 / 030 02 / 032 02 / 048	BAIRRO SARANDI