




PREFEITURA MUNICIPAL DE PORTO ALEGRE
SMURB - SPU - COORDENAÇÃO DE INFORMAÇÕES E PROCESSAMENTO
UNIDADE DE REGISTRO E PROCESSAMENTO II

CONTROLE DE LOGRADOUROS

LOGRADOURO

RUA ADROALDO DE SOUZA SANTOS

LEI DE DENOMINAÇÃO

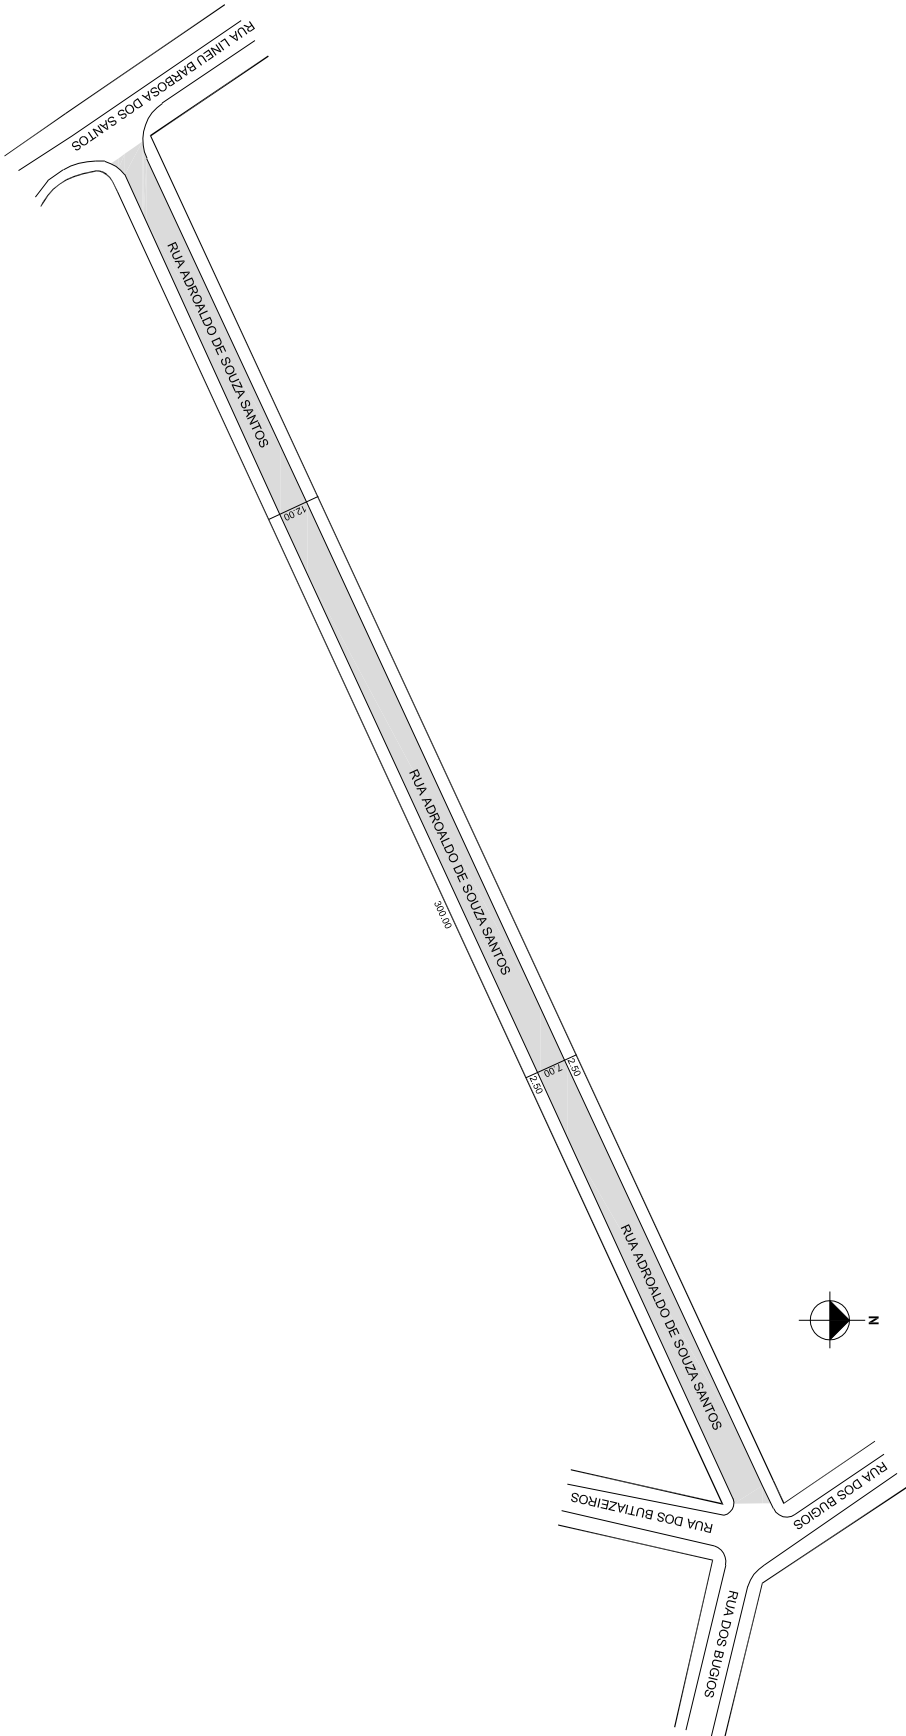

OBSERVAÇÕES: **LOGRADOURO PÚBLICO CADASTRADO**

EM 25 / 09 / 2012, ATRAVÉS DO EXP. Nº002.071411.1.1.9
LOTEAMENTO PARQUE SAO PAULO

DESENHO:	PATRICK	AERO	2987-2 X-II	CTM	8958084
VISTO:		MZ/UEU	08 / 066	BAIRRO	SAO CAETANO