



# PREFEITURA MUNICIPAL DE PORTO ALEGRE

SMAMUS - DPU - CGIU - UAIU - EIUP

## CADASTRO GRAFICO DE LOGRADOUROS

LOGRADOURO:

**R EGITO**


LEI DE DENOMINAÇÃO: -

CTM:

**8967135**

NOME ANTIGO: -

### CROQUI TOTAL

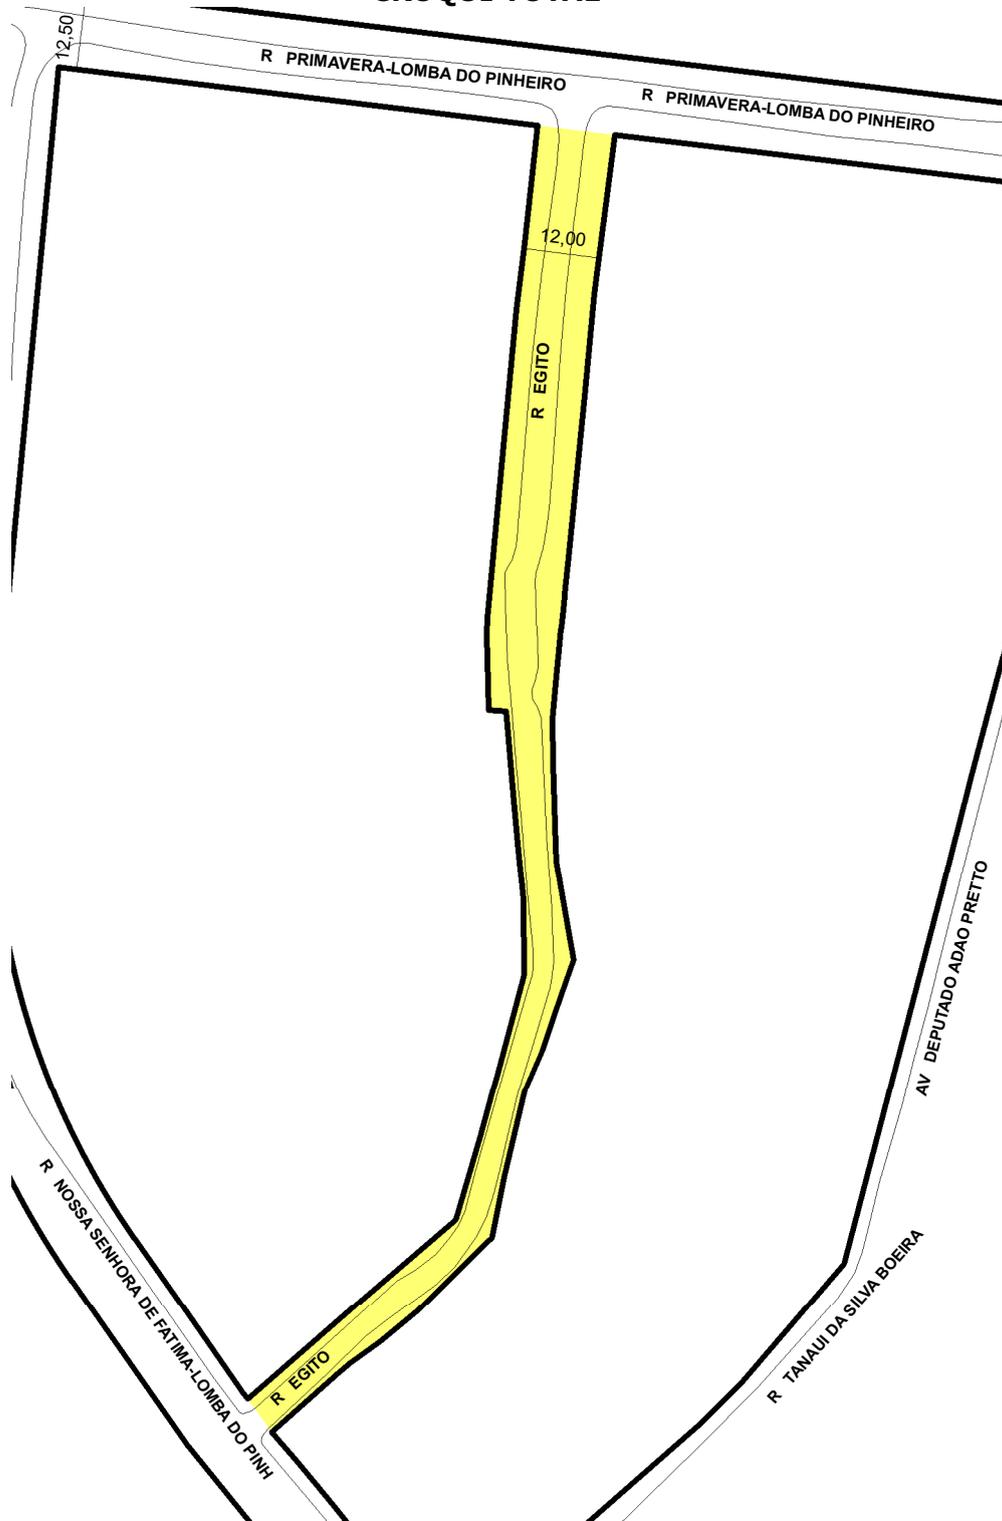

**TRECHO DO LOGRADOURO CADASTRADO**

#### INFORMAÇÕES DO CADASTRAMENTO:

INSTRUMENTO:

RESOLUÇÃO 2589/2023

PROCESSO Nº:

SEI 18.0.000048113-7

DATA DO CADASTRAMENTO:

06/07/2023

#### OBSERVAÇÕES:

CADASTRADO COM LARGURA DE 12,00M NOS PRIMEIROS 90,00M A PARTIR DA RUA PRIMAVERA - LOMBA DO PINHEIRO E LARGURA DE 6,30M (VARIÁVEL) NOS 135,00M RESTANTES.