



PREFEITURA MUNICIPAL DE PORTO ALEGRE

SMURB - SPU - COORDENAÇÃO DE INFORMAÇÕES E PROCESSAMENTO
UNIDADE DE REGISTRO E PROCESSAMENTO II


CONTROLE DE LOGRADOUROS

LOGRADOURO

RUA LINDOLFO PINTO DE CARVALHO, antiga RUA B VILA SAO CARLOS

LEI DE DENOMINAÇÃO

Lei nº 12.774

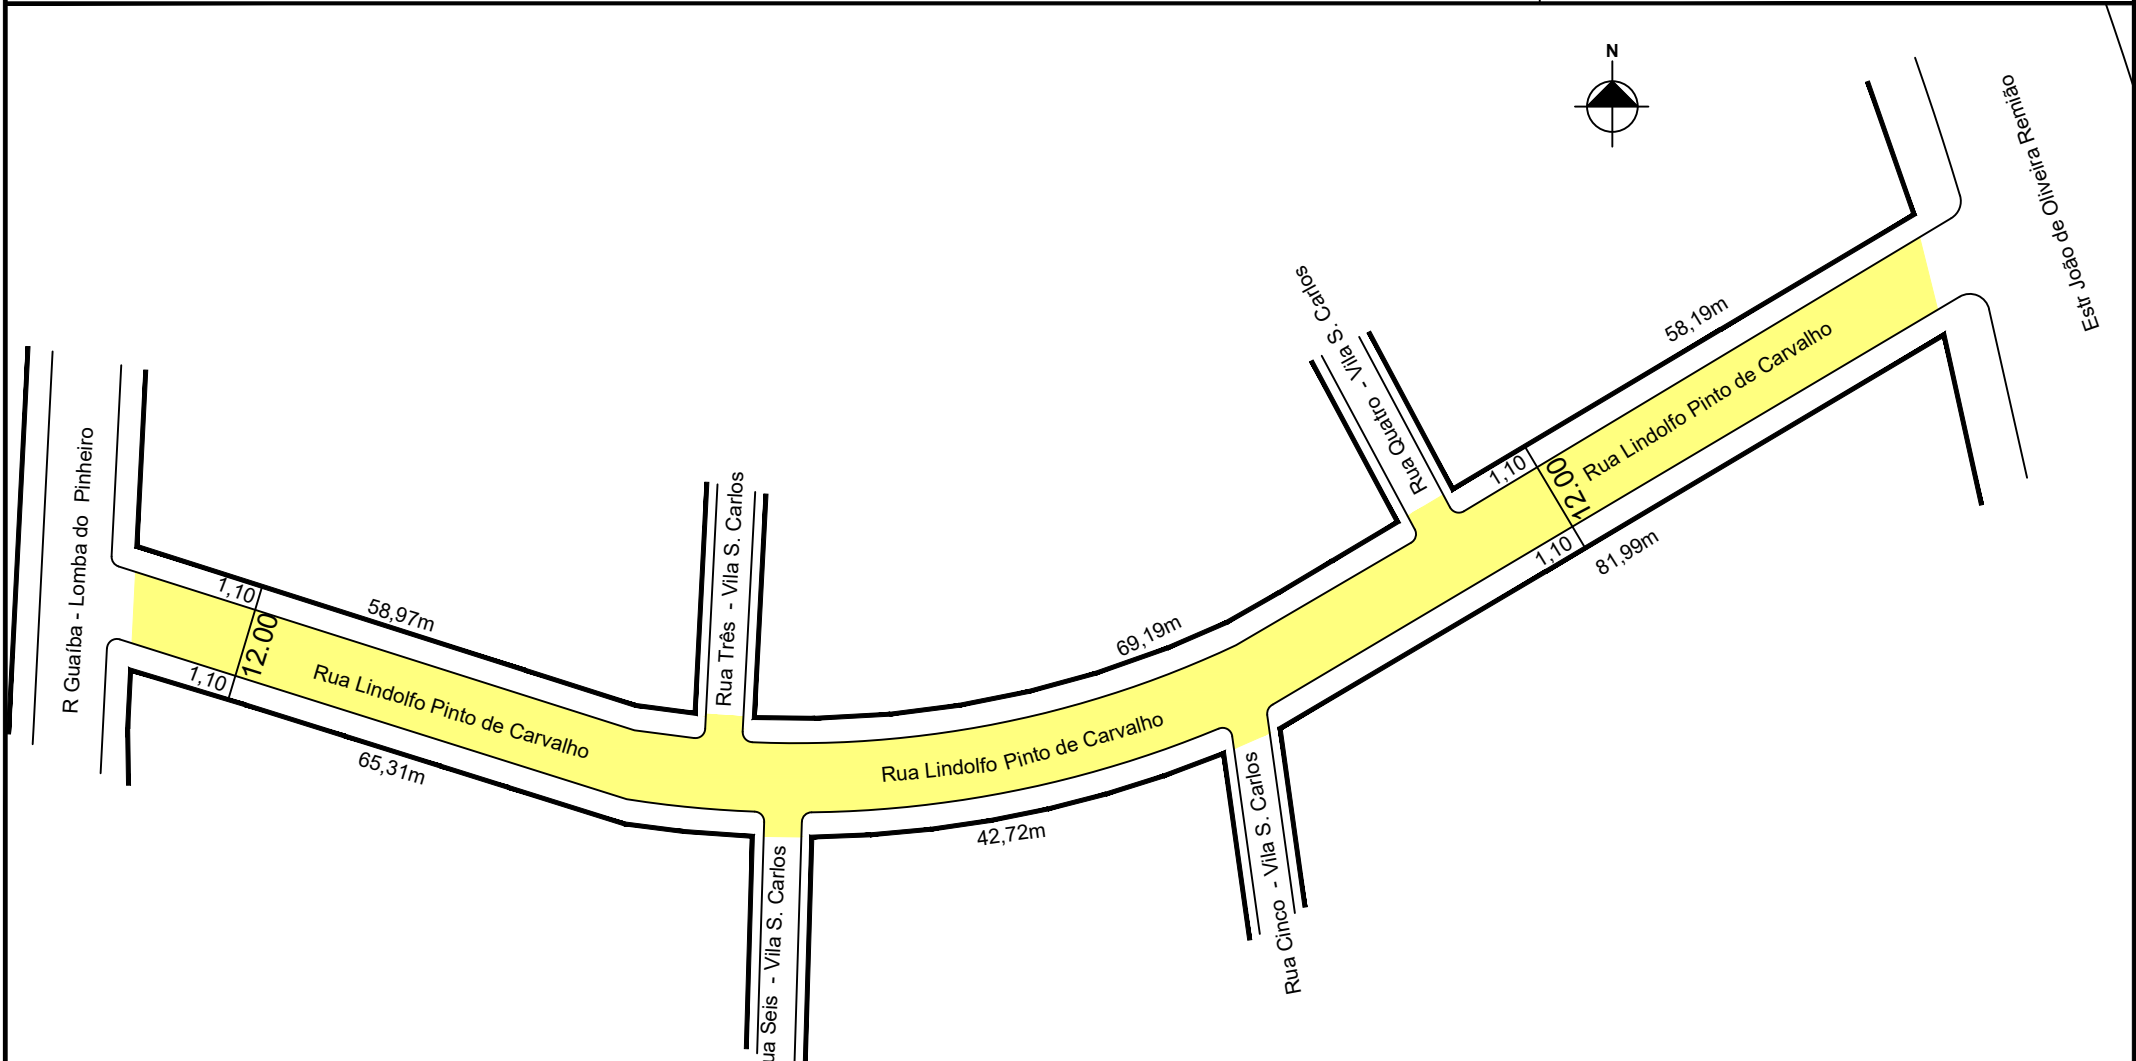

OBSERVAÇÕES: **LOGRADOURO PÚBLICO CADASTRADO**

EM 06 / 07 / 2015, ATRAVÉS DO EXP. N 02.293223.00.7 POR ATO ADMINISTRATIVO
LOT. VILA NOVA SÃO CARLOS - ABC

DESENHO:	KATIA	AERO	2987-2 M-II	CTM	8968075
VISTO:		MZ/UEU	10 / 003	BAIRRO	LOMBA DO PINHEIRO