



PREFEITURA MUNICIPAL DE PORTO ALEGRE

SMAMUS - DPU - CGIU - UAIU - EIUP

CADASTRO GRAFICO DE LOGRADOUROS

LOGRADOURO:

R PIRATININGA

LEI DE DENOMINAÇÃO:


1.637/1974(VIAMAO) E 1.664/1980(VIAMAO)

CTM:

8968158

NOME ANTIGO: RUA L VILA SANTA CATARINA

CROQUI PARCIAL

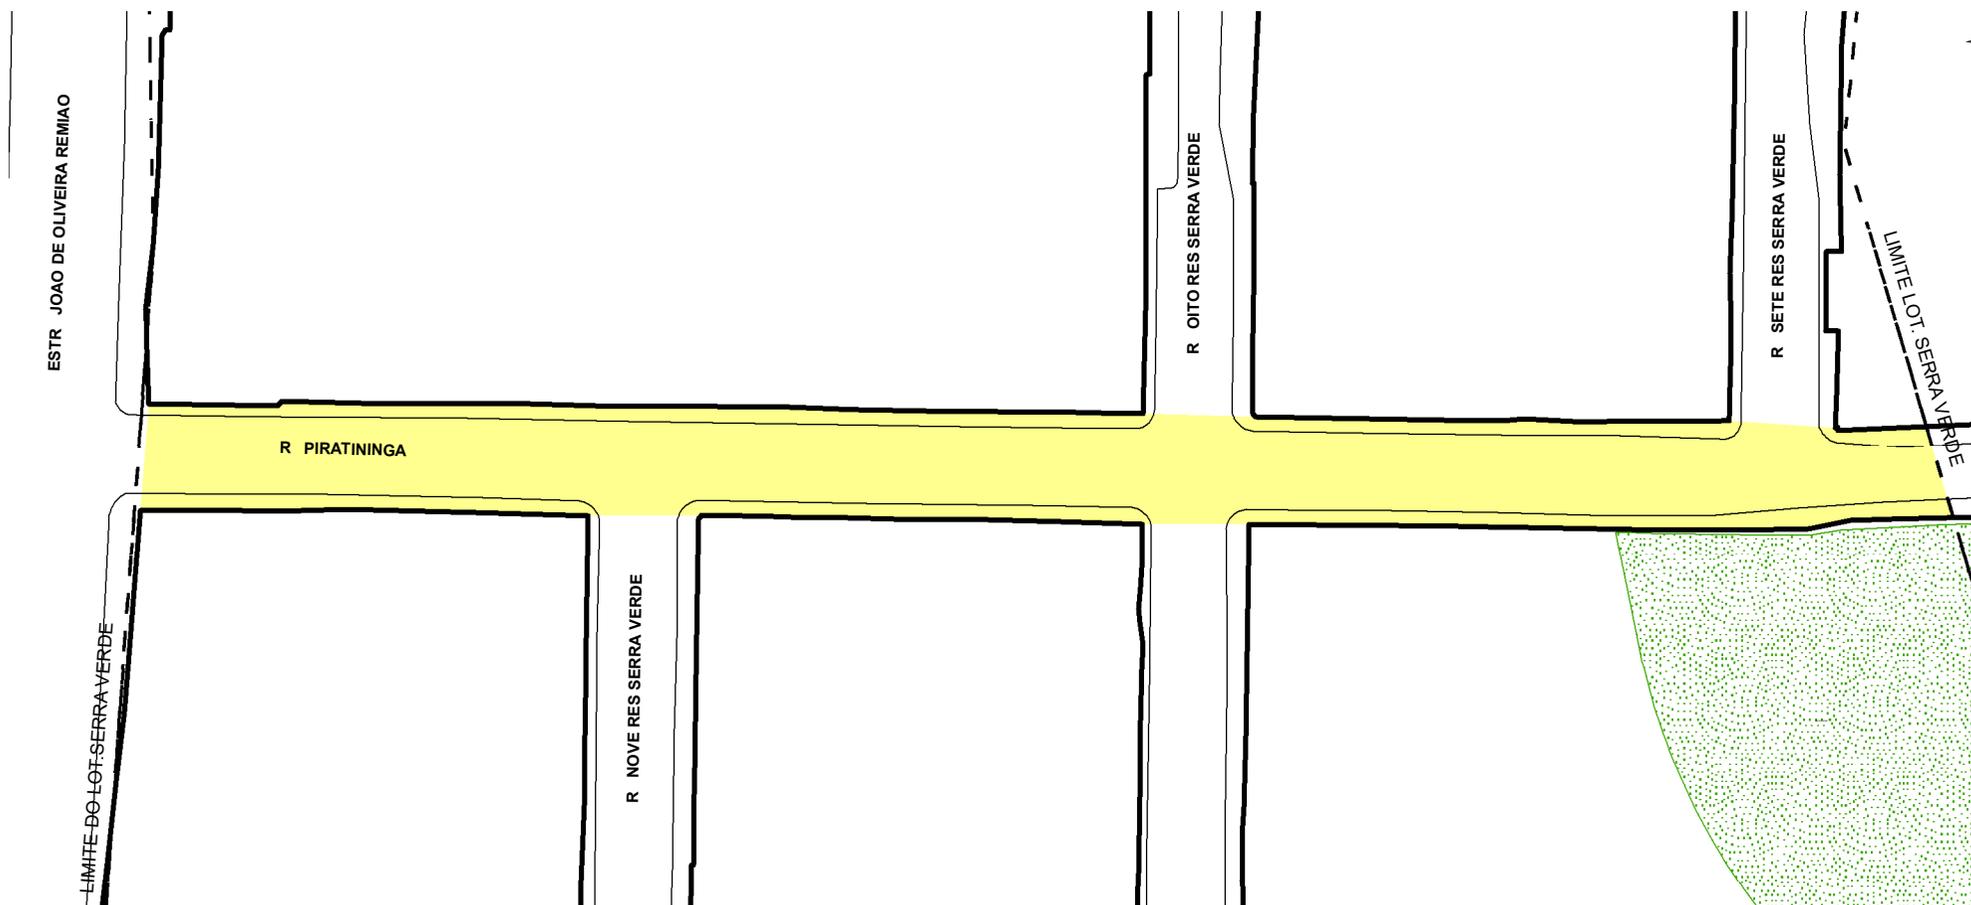

INFORMAÇÕES DO CADASTRAMENTO:



TRECHO DO LOGRADOURO CADASTRADO

INSTRUMENTO LOTEAMENTO SERRA VERDE

PROCESSO Nº: SEI 23.0.000119189-6

DATA DO CADASTRAMENTO: 24/01/2025

OBSERVAÇÕES:

EM TODA A EXTENSÃO DA VIA, NOS LIMITES DO LOTEAMENTO, CONFORME PB COMPLEMENTAR (PRANCHA VINCULADA AO PURF APROVADO).