



PREFEITURA MUNICIPAL DE PORTO ALEGRE

SMURB - SPU - COORDENAÇÃO DE INFORMAÇÕES E PROCESSAMENTO
UNIDADE DE REGISTRO E PROCESSAMENTO II

CONTROLE DE LOGRADOUROS

LOGRADOURO
RUA DE PEDESTRE DOZE VILA NOVA SAO CARLOS

LEI DE DENOMINAÇÃO

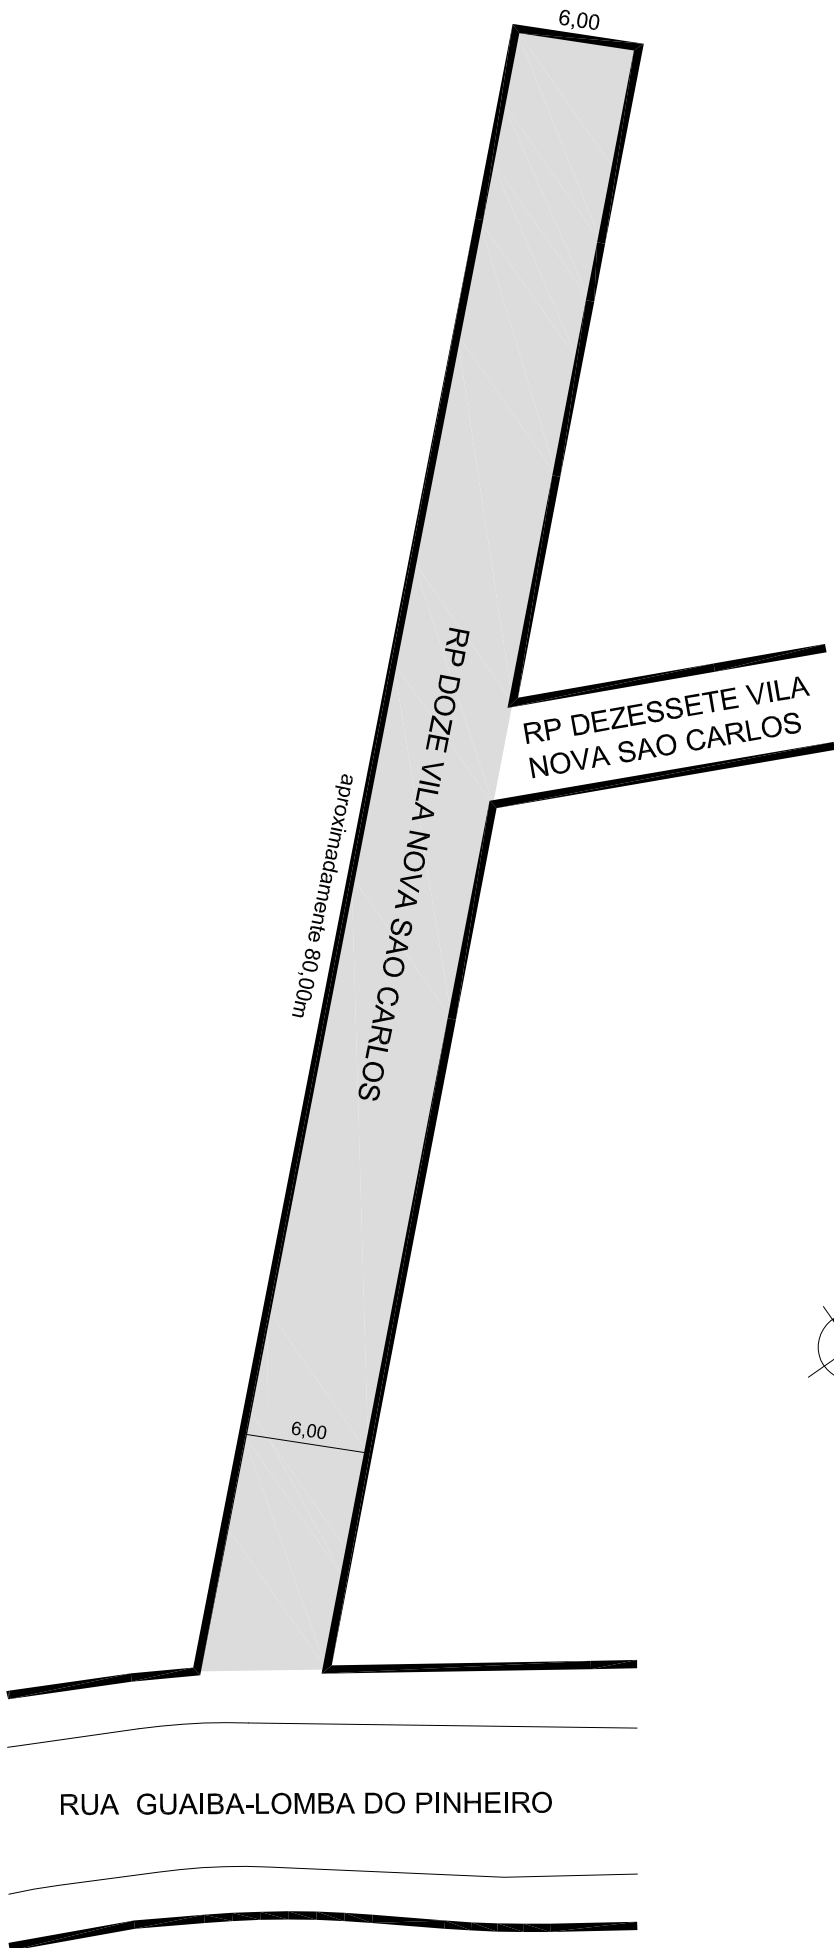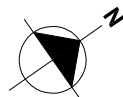

OBSERVAÇÕES: **LOGRADOURO PÚBLICO CADASTRADO**

EM 01 / 10 / 2014, ATRAVÉS DO EXP. N 002.293219.00.9

LOTEAMENTO VILA NOVA SÃO CARLOS - QUADRA D

DESENHO:	CAMILIA	AERO	2987-2-M-II	CTM	8969001
VISTO:		MZ/UEU	10 / 003	BAIRRO	LOMBA DO PINHEIRO