



PREFEITURA MUNICIPAL DE PORTO ALEGRE

SMURB - SPU - COORDENAÇÃO DE INFORMAÇÕES E PROCESSAMENTO
UNIDADE DE REGISTRO E PROCESSAMENTO II


CONTROLE DE LOGRADOUROS

LOGRADOURO

RUA QUATRO JARDIM PROTASIO ALVES, antiga Rua C Vila Nossa Senhora da Salete

LEI DE DENOMINAÇÃO

12.112 / 2016 - alterou bairro

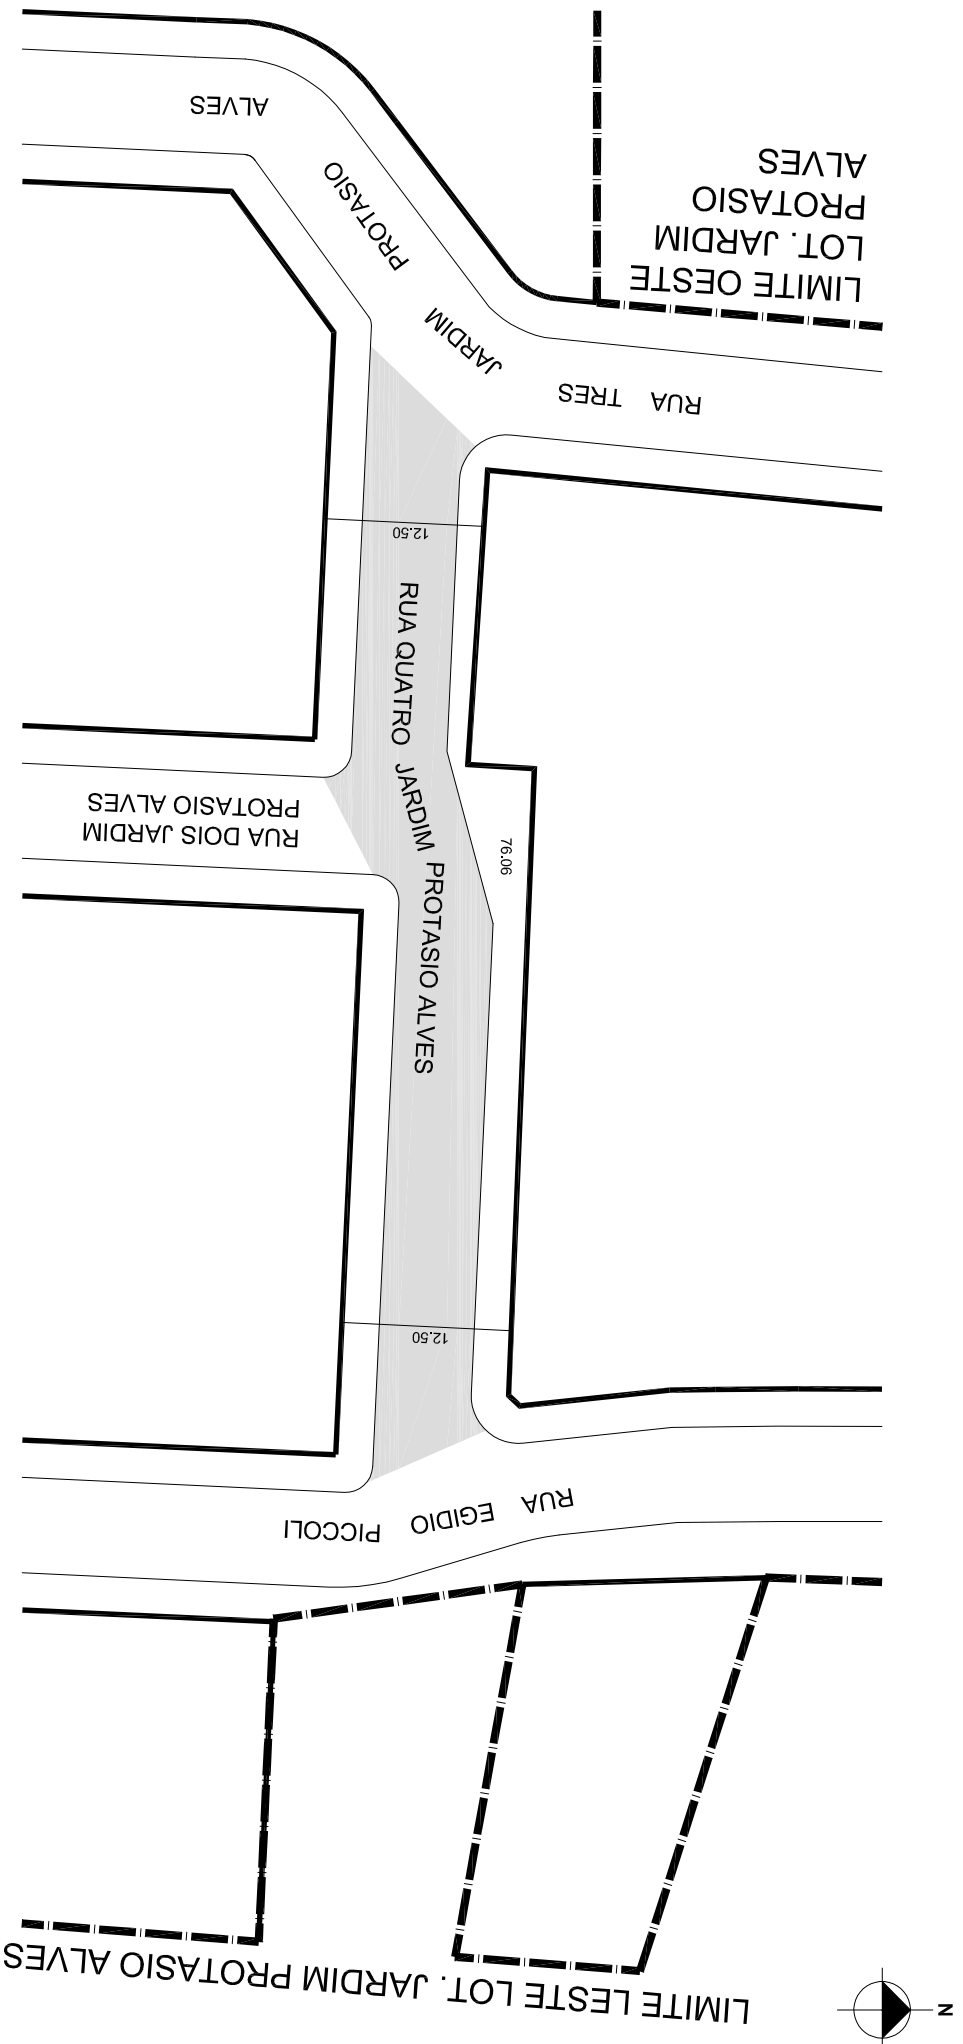

OBSERVAÇÕES: LOGRADOURO PÚBLICO CADASTRADO

EM 29 / 09 / 2016, ATRAVÉS DO EXPEDIENTE N 002.400051.00.0
LOTEAMENTO JARDIM PROTASIO ALVES

DESENHO:	CAMILLA	AERO	2987-2-C-IV	CTM	8976086
VISTO:		MZ/UEU	04 / 008	BAIRRO	