



PREFEITURA MUNICIPAL DE PORTO ALEGRE
SMURB - SPU - COORDENAÇÃO DE INFORMAÇÕES E PROCESSAMENTO
UNIDADE DE REGISTRO E PROCESSAMENTO II

CONTROLE DE LOGRADOUROS

LOGRADOURO

RUA DEZ JARDIM PROTASIO ALVES

LEI DE DENOMINAÇÃO

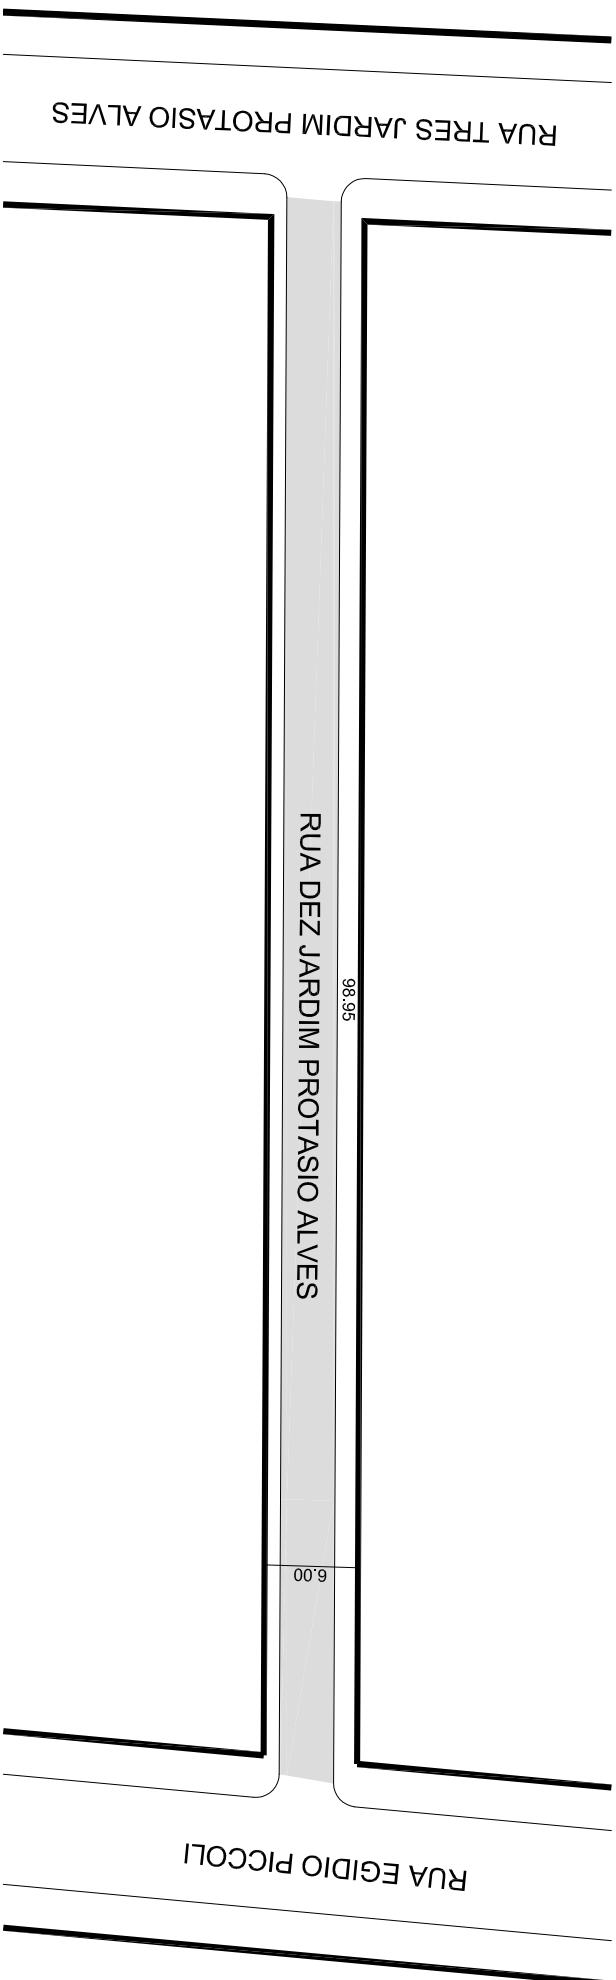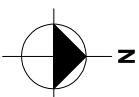

OBSERVAÇÕES: **LOGRADOURO PÚBLICO CADASTRADO**

EM 29 / 09 / 2016, ATRAVÉS DO EXPEDIENTE N 002.400051.00.0

LOTAMENTO JARDIM PROTÁSIO ALVES

DESENHO:

CAMILLA

AERO

2987-2-C-IV

CTM

8976243

VISTO:

MZ/UEU

04 / 008

BAIRRO
