

PREFEITURA MUNICIPAL DE PORTO ALEGRE

SMURB - SPU - COORDENAÇÃO DE INFORMAÇÕES E PROCESSAMENTO
UNIDADE DE REGISTRO E PROCESSAMENTO II



CONTROLE DE LOGRADOUROS

LOGRADOURO

RUA DOZE JARDIM PROTASIO ALVES, antigo Ac Sete Jardim Protasio Alves

LEI DE DENOMINAÇÃO

12.112 / 2016 - alterou bairro

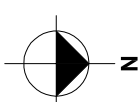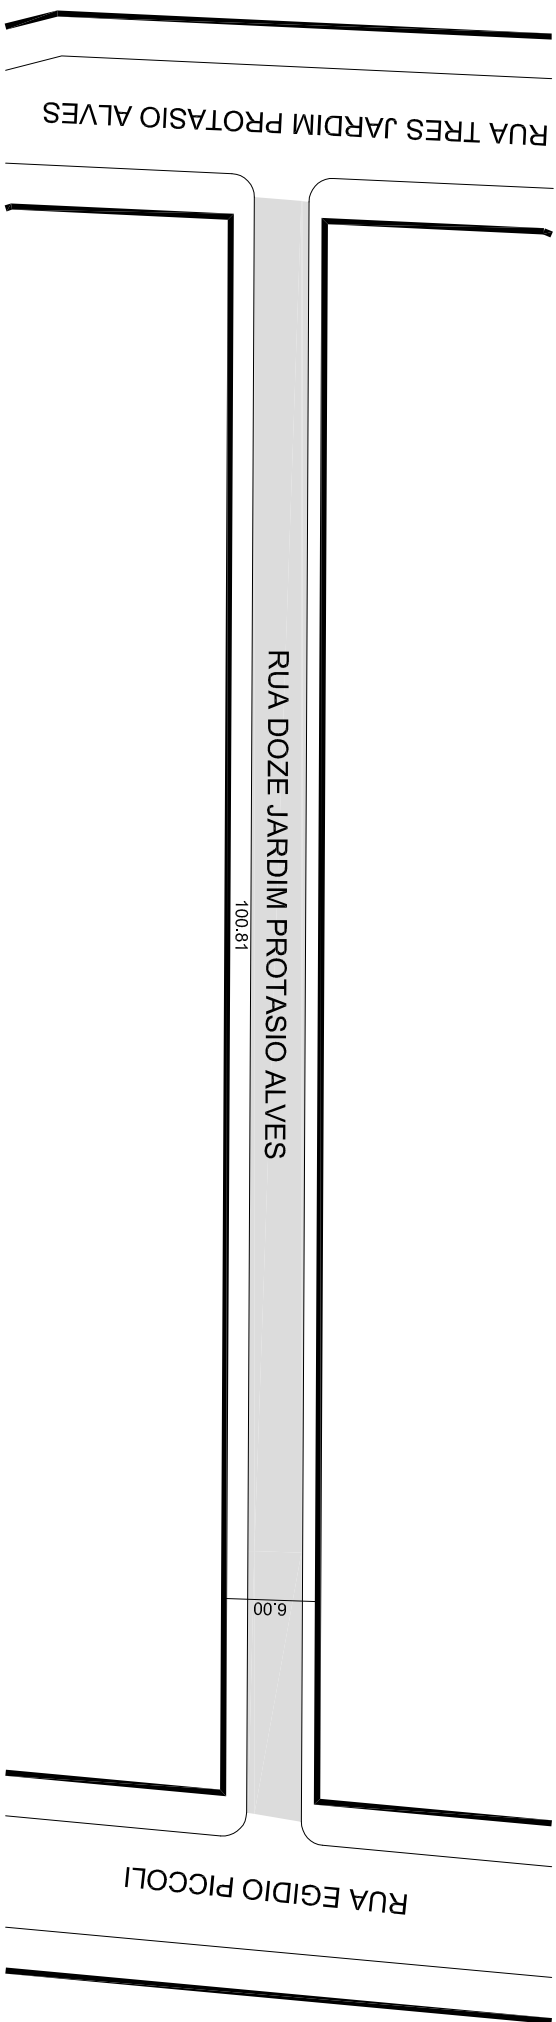

OBSERVAÇÕES: **LOGRADOURO PÚBLICO CADASTRADO**

EM 29 / 09 / 2016, ATRAVÉS DO EXPEDIENTE N 002.400051.00.0

LOTAMENTO JARDIM PROTÁSIO ALVES

DESENHO:

CAMILLA

AERO

2987-2-C-IV

CTM

8976268

VISTO:

MZ/UEU

04 / 008

BAIRRO
