

**PREFEITURA MUNICIPAL DE PORTO ALEGRE**  
SMURB - SPU - COORDENAÇÃO DE INFORMAÇÕES E PROCESSAMENTO  
UNIDADE DE REGISTRO E PROCESSAMENTO II



**CONTROLE DE LOGRADOUROS**

LOGRADOURO

**RUA QUATORZE JARDIM PROTASIO ALVES, antigo Ac Nove Jardim Protasio Alves**

LEI DE DENOMINAÇÃO

12.112 / 2016 - alterou bairro

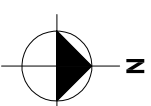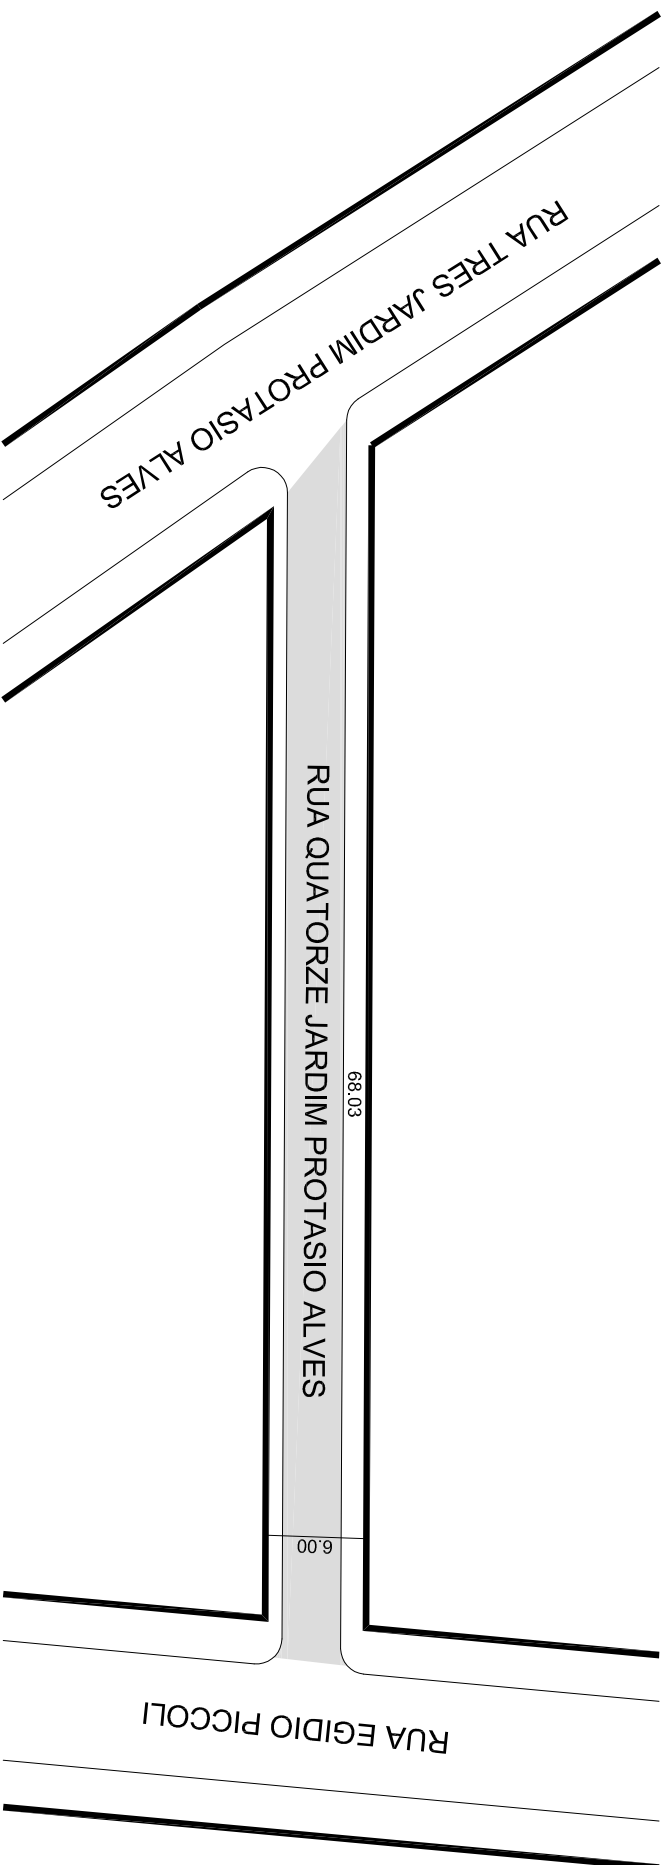

OBSERVAÇÕES: **LOGRADOURO PÚBLICO CADASTRADO**  
EM 29 / 09 / 2016, ATRAVÉS DO EXPEDIENTE N 002.400051.00.0  
LOTEAMENTO JARDIM PROTÁSIO ALVES

DESENHO:

CAMILLA

AERO

2987-2-C-IV

CTM

8976284

VISTO:

MZ/UEU

04 / 008

BAIRRO

-----