PREFEITURA MUNICIPAL DE PORTO ALEGRE

SMURB - SPU - COORDENAÇÃO DE INFORMAÇÕES E PROCESSAMENTO
UNIDADE DE REGISTRO E PROCESSAMENTO II

CONTROLE DE LOGRADOUROS

LOGRADOURO	LEI DE DENOMINAÇÃO
MARIA FEOLI GUARAGNA, antiga Rua Três Mil Sessenta Um- Jardim Safira	11.907/15

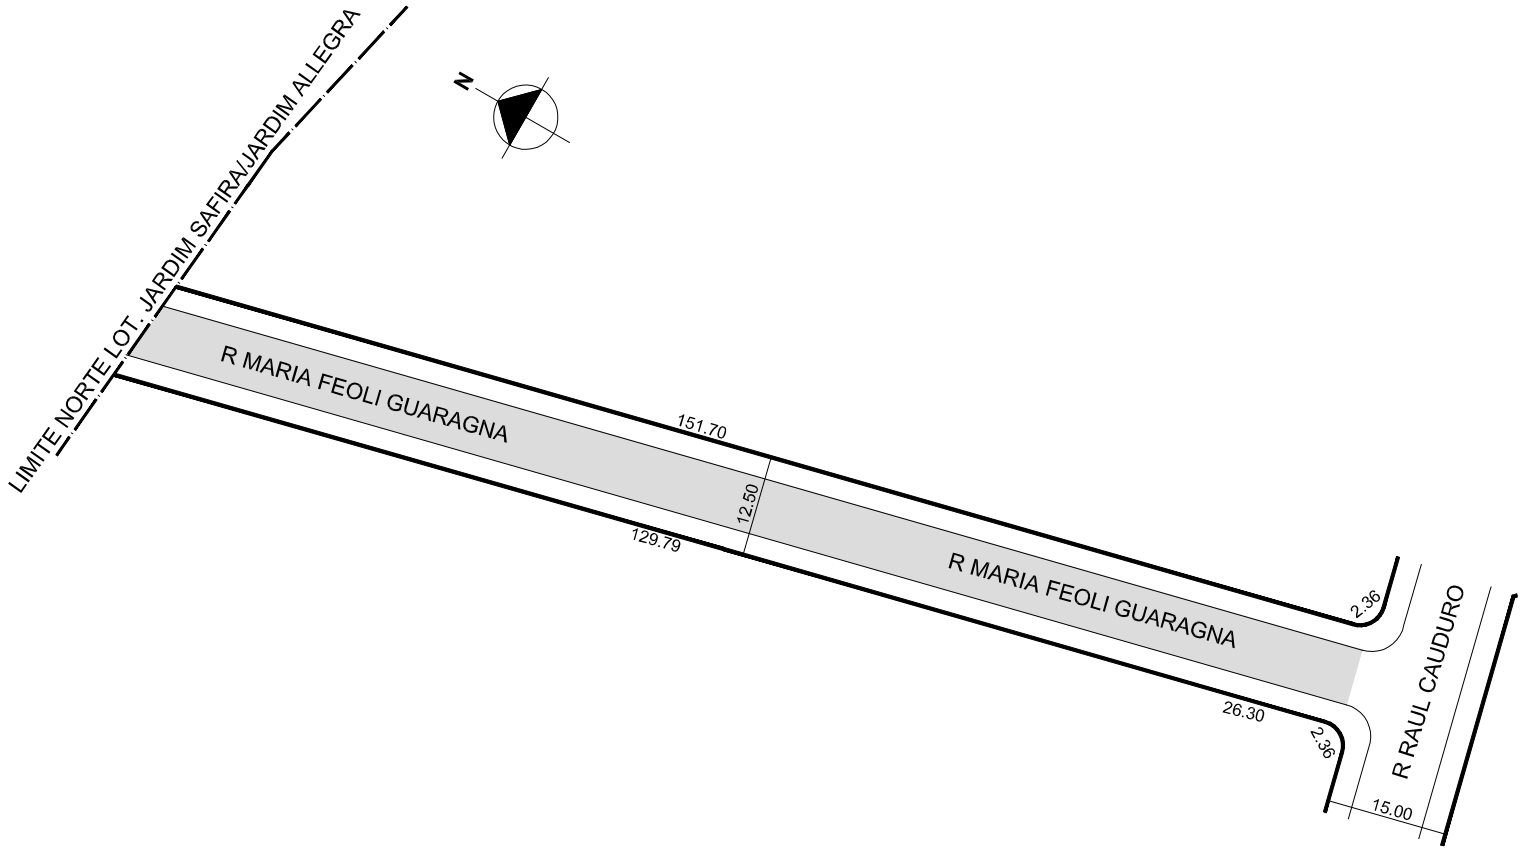

OBSERVAÇÕES: **LOGRADOURO PÚBLICO CADASTRADO**
TRECHO COM APROX. 158,45M DE EXTENSÃO E GABARITO MÉDIO DE 12,50M, EM 11/06/ 2018, ATRAVÉS DO EXP. Nº 002.288008.00.3
LOTEAMENTO JARDIM SAFIRA/ JARDIM ALLEGRA

DESENHO:	AERO	CTM
LORENZO	2987-2 C-IV	8977018
VISTO:	MZ/UEU	BAIRRO
	03/104	MÁRIO QUINTANA