

**PREFEITURA MUNICIPAL DE PORTO ALEGRE**  
SMURB - SPU - COORDENAÇÃO DE INFORMAÇÕES E PROCESSAMENTO  
UNIDADE DE REGISTRO E PROCESSAMENTO II



**CONTROLE DE LOGRADOUROS**

LOGRADOURO

R FRANCESCO GIUSEPPE ROSITO, antiga Rua Três Mil Sessenta Dois

LEI DE DENOMINAÇÃO

12.092/16

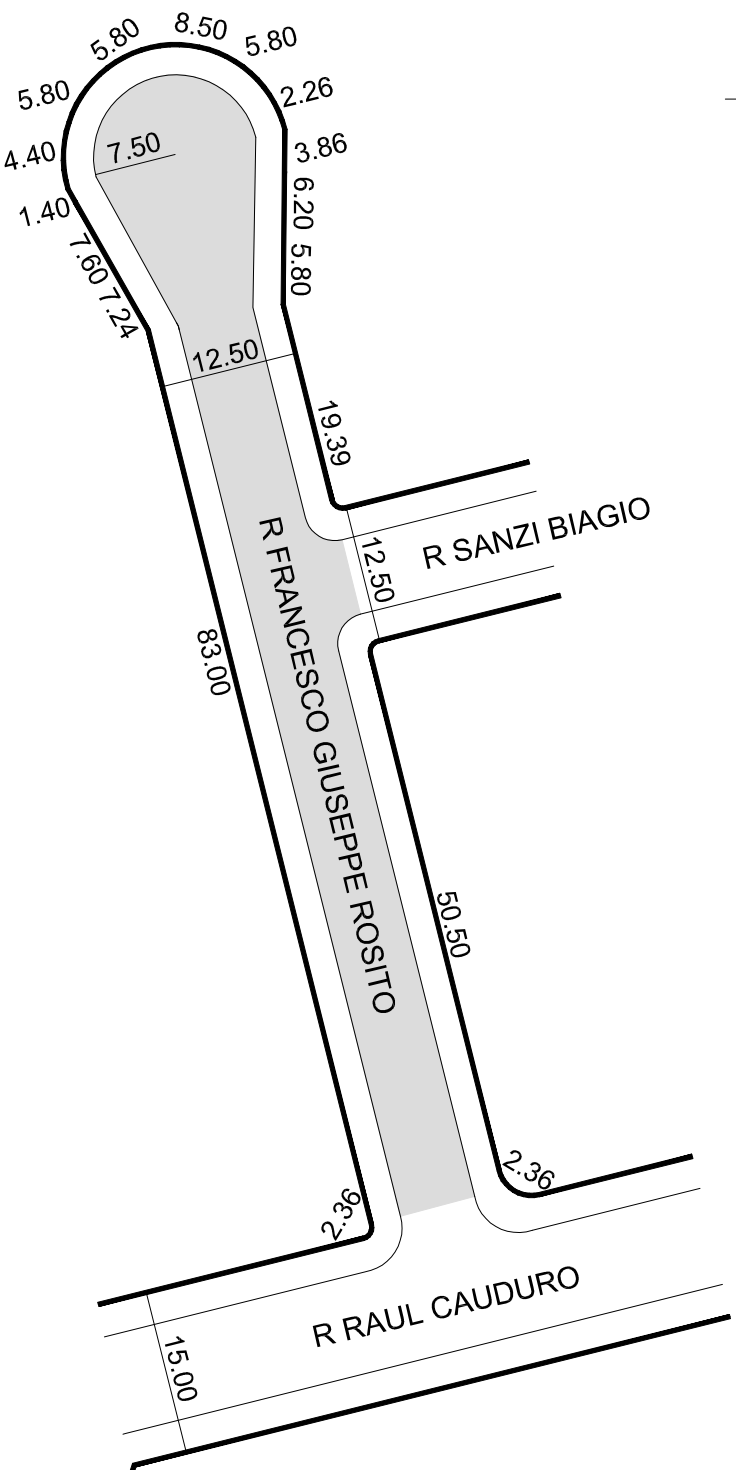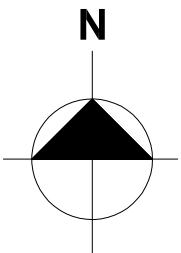

**OBSERVAÇÕES: LOGRADOURO PÚBLICO CADASTRADO**

TRECHO DE APROX. 117,17M DE EXTENSÃO E GABARITO MÉDIO DE 12,50M, EM 11 / 06 / 2018,  
ATRAVÉS DO EXP. N 002.288008.00.3  
LOTEAMENTO JARDIM SAFIRA/ JARDIM ALLEGRA

DESENHO:

LORENZO

AERO

2987-2-C-IV

CTM

8977020

VISTO:

MZ/UEU

03/104

BAIRRO

MÁRIO QUINTANA