

**PREFEITURA MUNICIPAL DE PORTO ALEGRE**  
SMURB - SPU - COORDENAÇÃO DE INFORMAÇÕES E PROCESSAMENTO  
UNIDADE DE REGISTRO E PROCESSAMENTO II


**CONTROLE DE LOGRADOUROS**

LOGRADOURO

JOSE BARLETTA CELIA, antiga Rua Três Mil Sessenta Quatro- Jardim Safira

LEI DE DENOMINAÇÃO

12.092/16

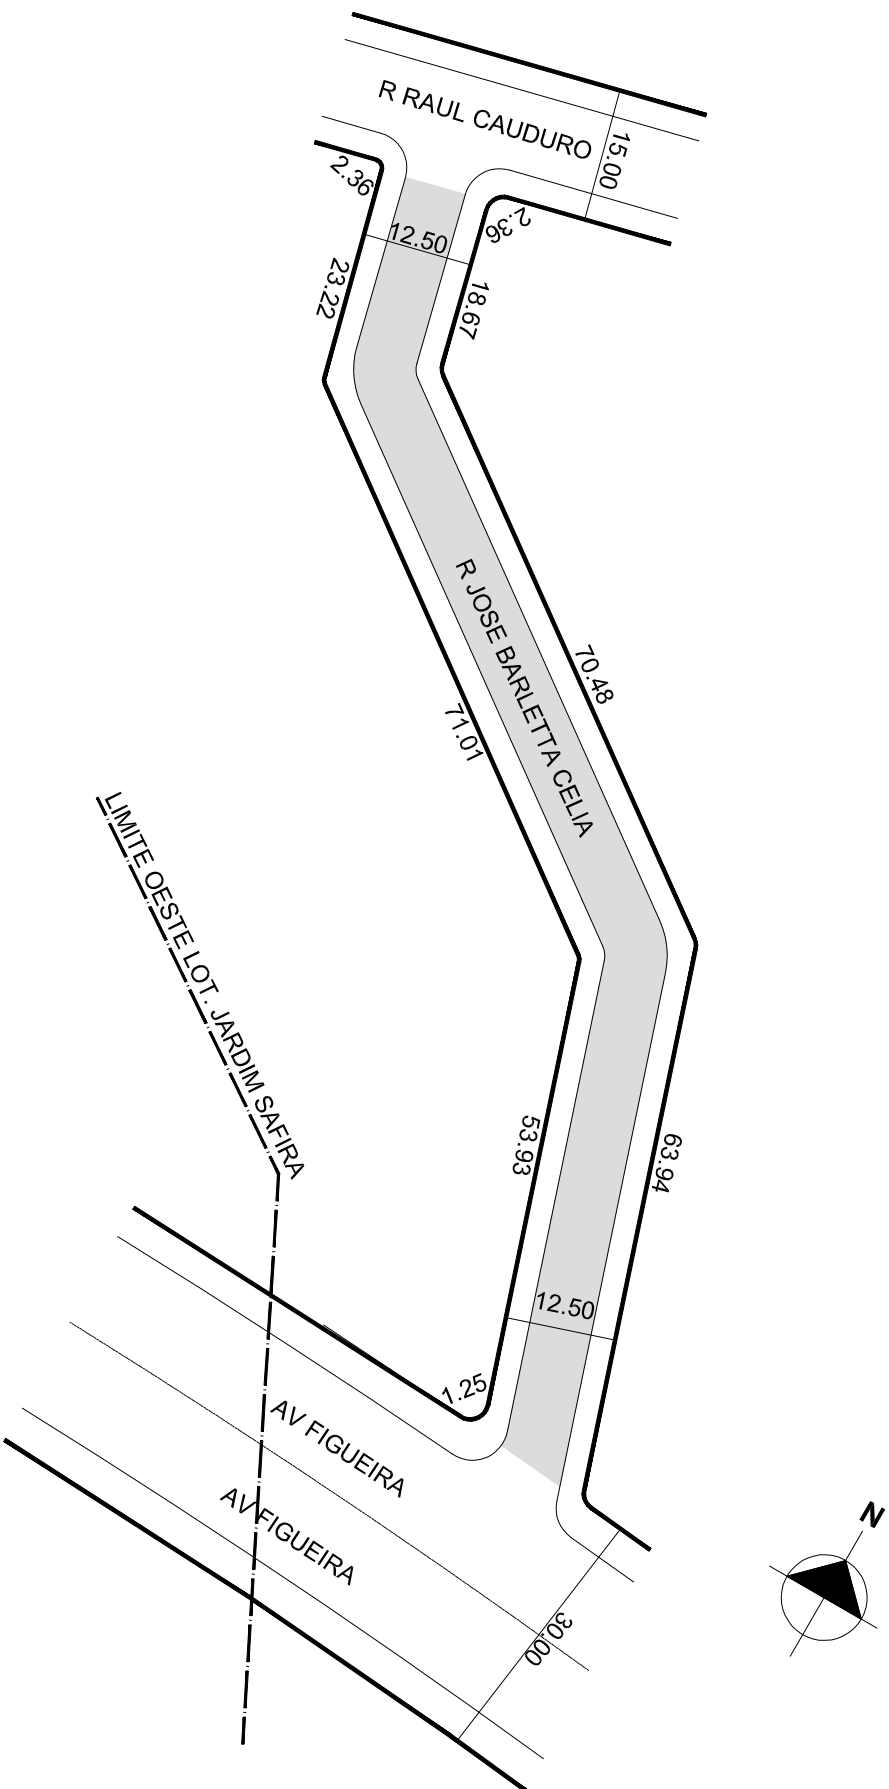

**OBSERVAÇÕES: LOGRADOURO PÚBLICO CADASTRADO**

TRECHO DE APROX. 155,46M DE EXTENSÃO E GABARITO MÉDIO DE 12,50M, EM  
11/06/2018, ATRAVÉS DO EXP. Nº 002.288008.00.3  
LOTEAMENTO JARDIM SAFIRA/ JARDIM ALLEGRA

DESENHO:

LORENZO

AERO

2987-2-C-IV

CTM

8977021

VISTO:

MZ/UEU

03/104

BAIRRO

MÁRIO QUINTANA