



PREFEITURA MUNICIPAL DE PORTO ALEGRE
SMURB - SPU - COORDENAÇÃO DE INFORMAÇÕES E PROCESSAMENTO
UNIDADE DE REGISTRO E PROCESSAMENTO II


CONTROLE DE LOGRADOUROS

LOGRADOURO

R RAUL CAUDURO, antiga Av. A Um Villa Batista Flores

LEI DE DENOMINAÇÃO

8.015/97

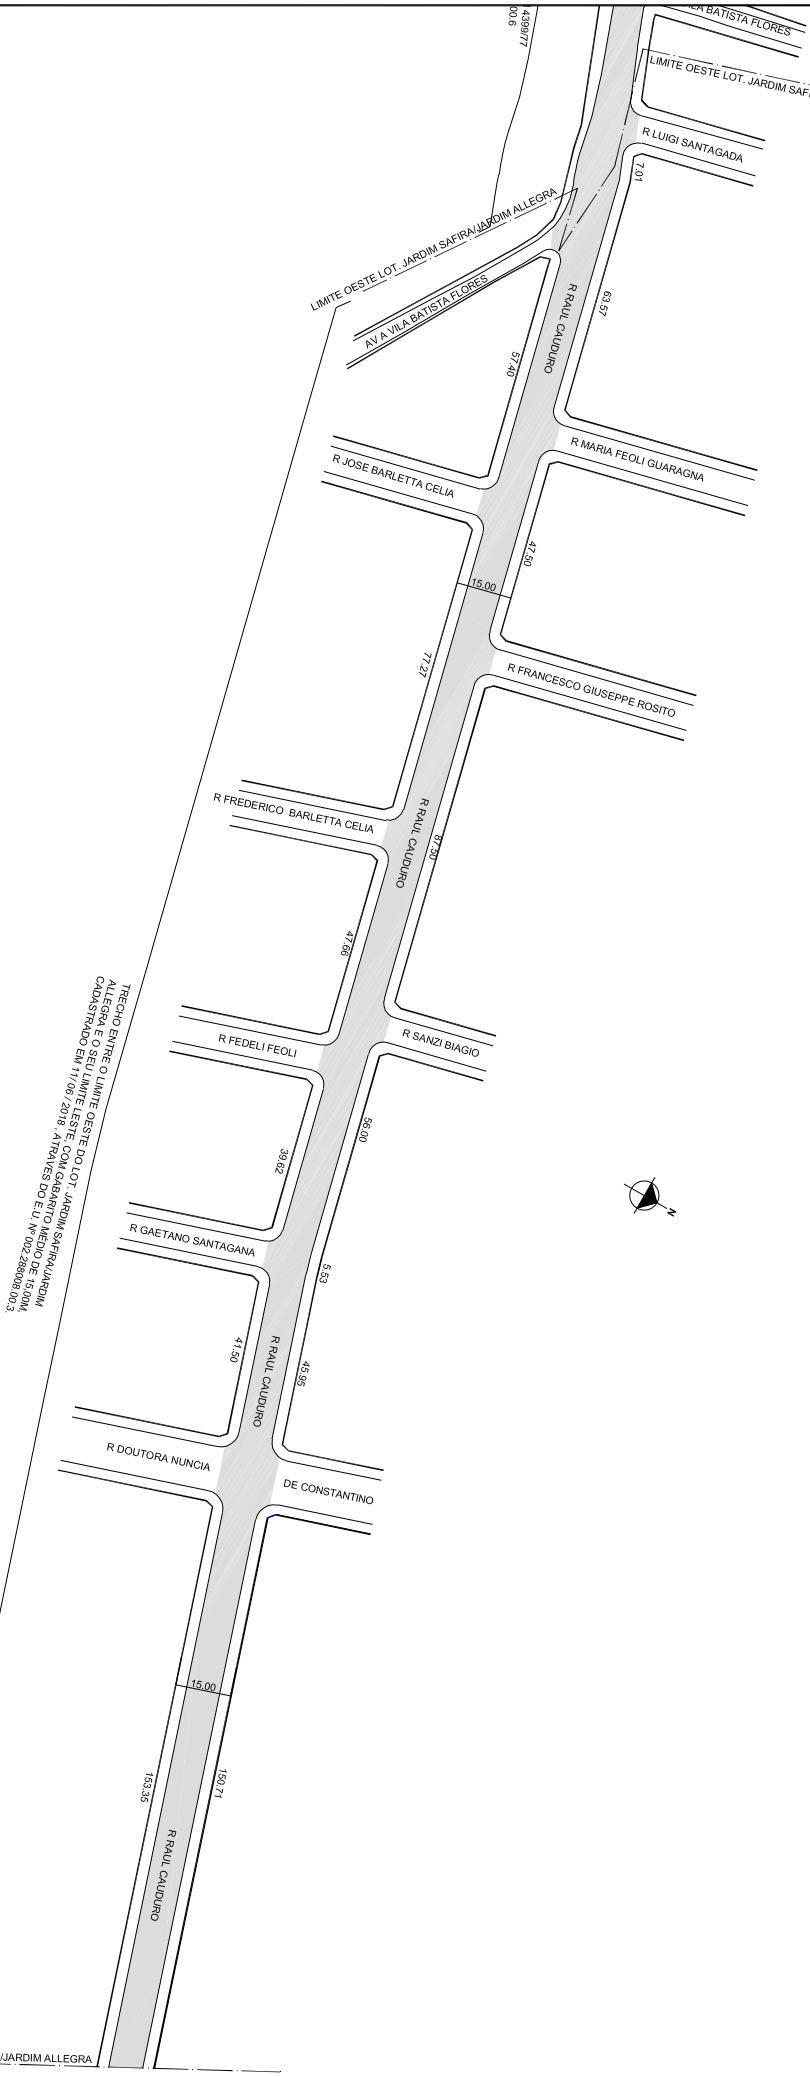

**CROQUI
PARCIAL**

OBSERVAÇÕES: LOGRADOURO PÚBLICO CADASTRADO

TRECHO ENTRE O LIMITE OESTE DO LOT. JARDIM SAFIRA/JARDIM ALLEGRA E O SEU
LIMITE LESTE, EM 11/08/2018, ATRAVÉS DO EXP. Nº 002.288008.00.3
LOTEAMENTO JARDIM SAFIRA/ JARDIM ALLEGRA

DESENHO:	LORENZO	AERO	2987-2-C-IV 2987-2-D-III	CTM	8977043
VISTO:	MZ/UEU	03/104		BAIRRO	MÁRIO QUINTANA