



PREFEITURA MUNICIPAL DE PORTO ALEGRE
SMURB - SPU - COORDENAÇÃO DE INFORMAÇÕES E PROCESSAMENTO
UNIDADE DE REGISTRO E PROCESSAMENTO II



CONTROLE DE LOGRADOUROS

LOGRADOURO

R VILMAR RIBEIRO WOGT, antiga Rua Dois Mil Novecentos Trinta

LEI DE DENOMINAÇÃO

8.347/99

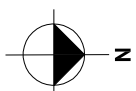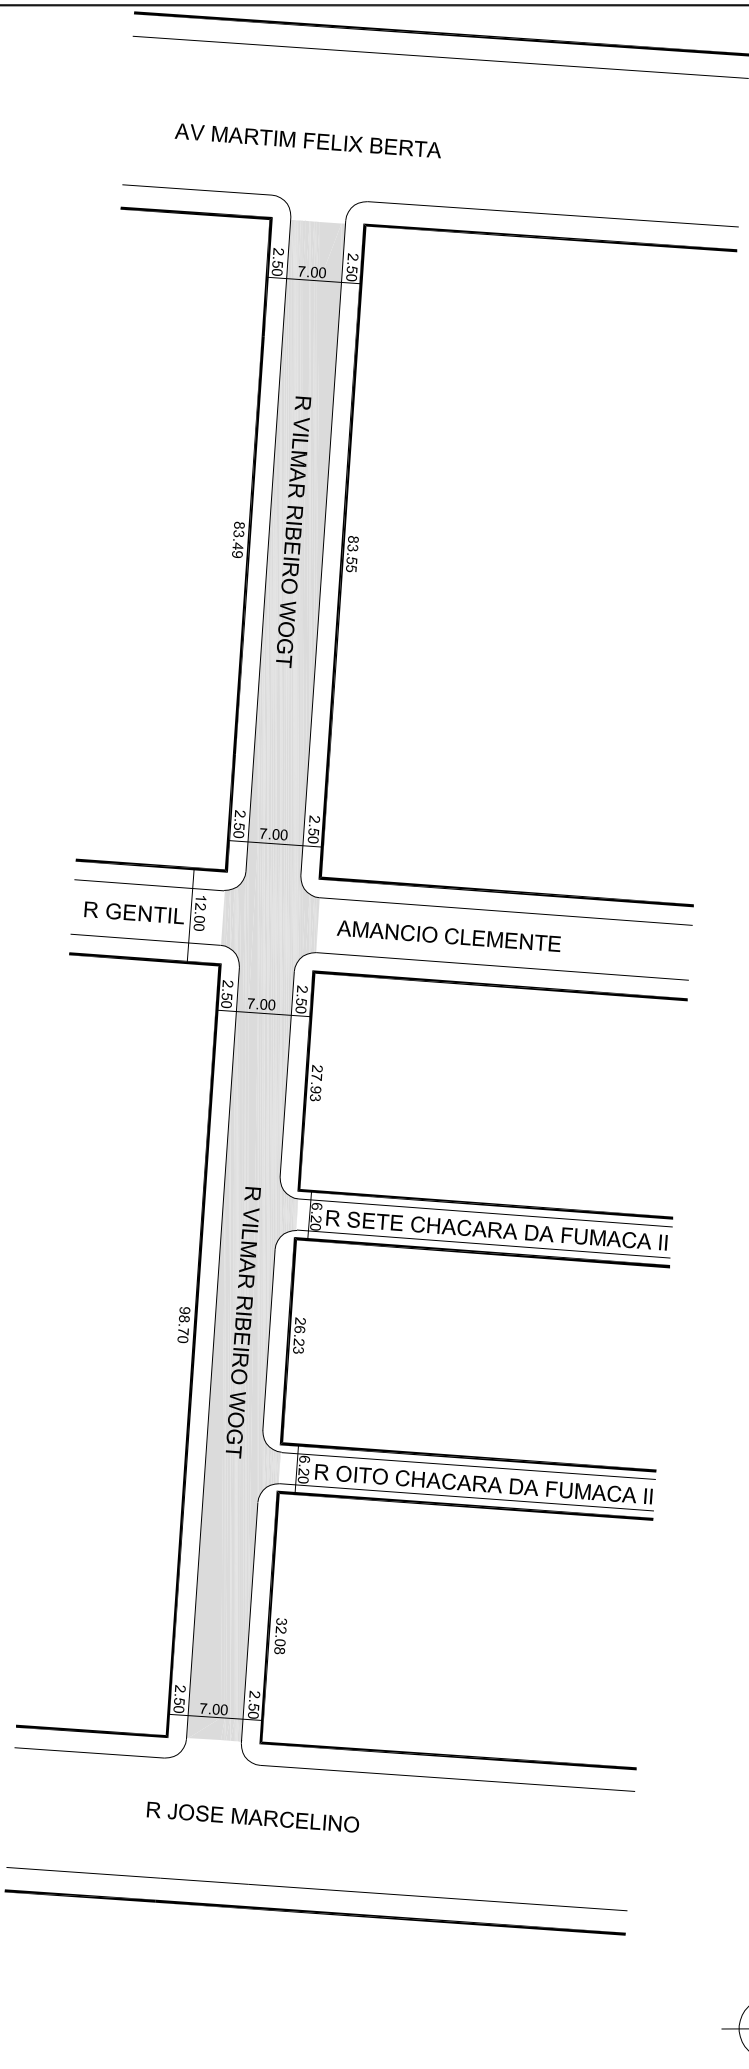

OBSERVAÇÕES: **LOGRADOURO PÚBLICO CADASTRADO**

TRECHO DE 194,19M DE EXTENSÃO E GABARITO MEDIO DE 12,00M, EM 12/07/2017,
ATRAVÉS DO E.U. 002.224983.00.9.
LOT. CHACARA DA FUMACA - QUADRA 154

DESENHO:	VITOR	AERO	2987-2 C-IV	CTM	8977431
VISTO:	MZ/UEU	03 / 122		BAIRRO	MARIO QUINTANA