



PREFEITURA MUNICIPAL DE PORTO ALEGRE
SMURB - SPU - COORDENAÇÃO DE INFORMAÇÕES E PROCESSAMENTO
UNIDADE DE REGISTRO E PROCESSAMENTO II


CONTROLE DE LOGRADOUROS

LOGRADOURO

R GENTIL AMANCIO CLEMENTE, antiga Rua Dois Mil Novecentos Trinta Um

LEI DE DENOMINAÇÃO

8.021/97

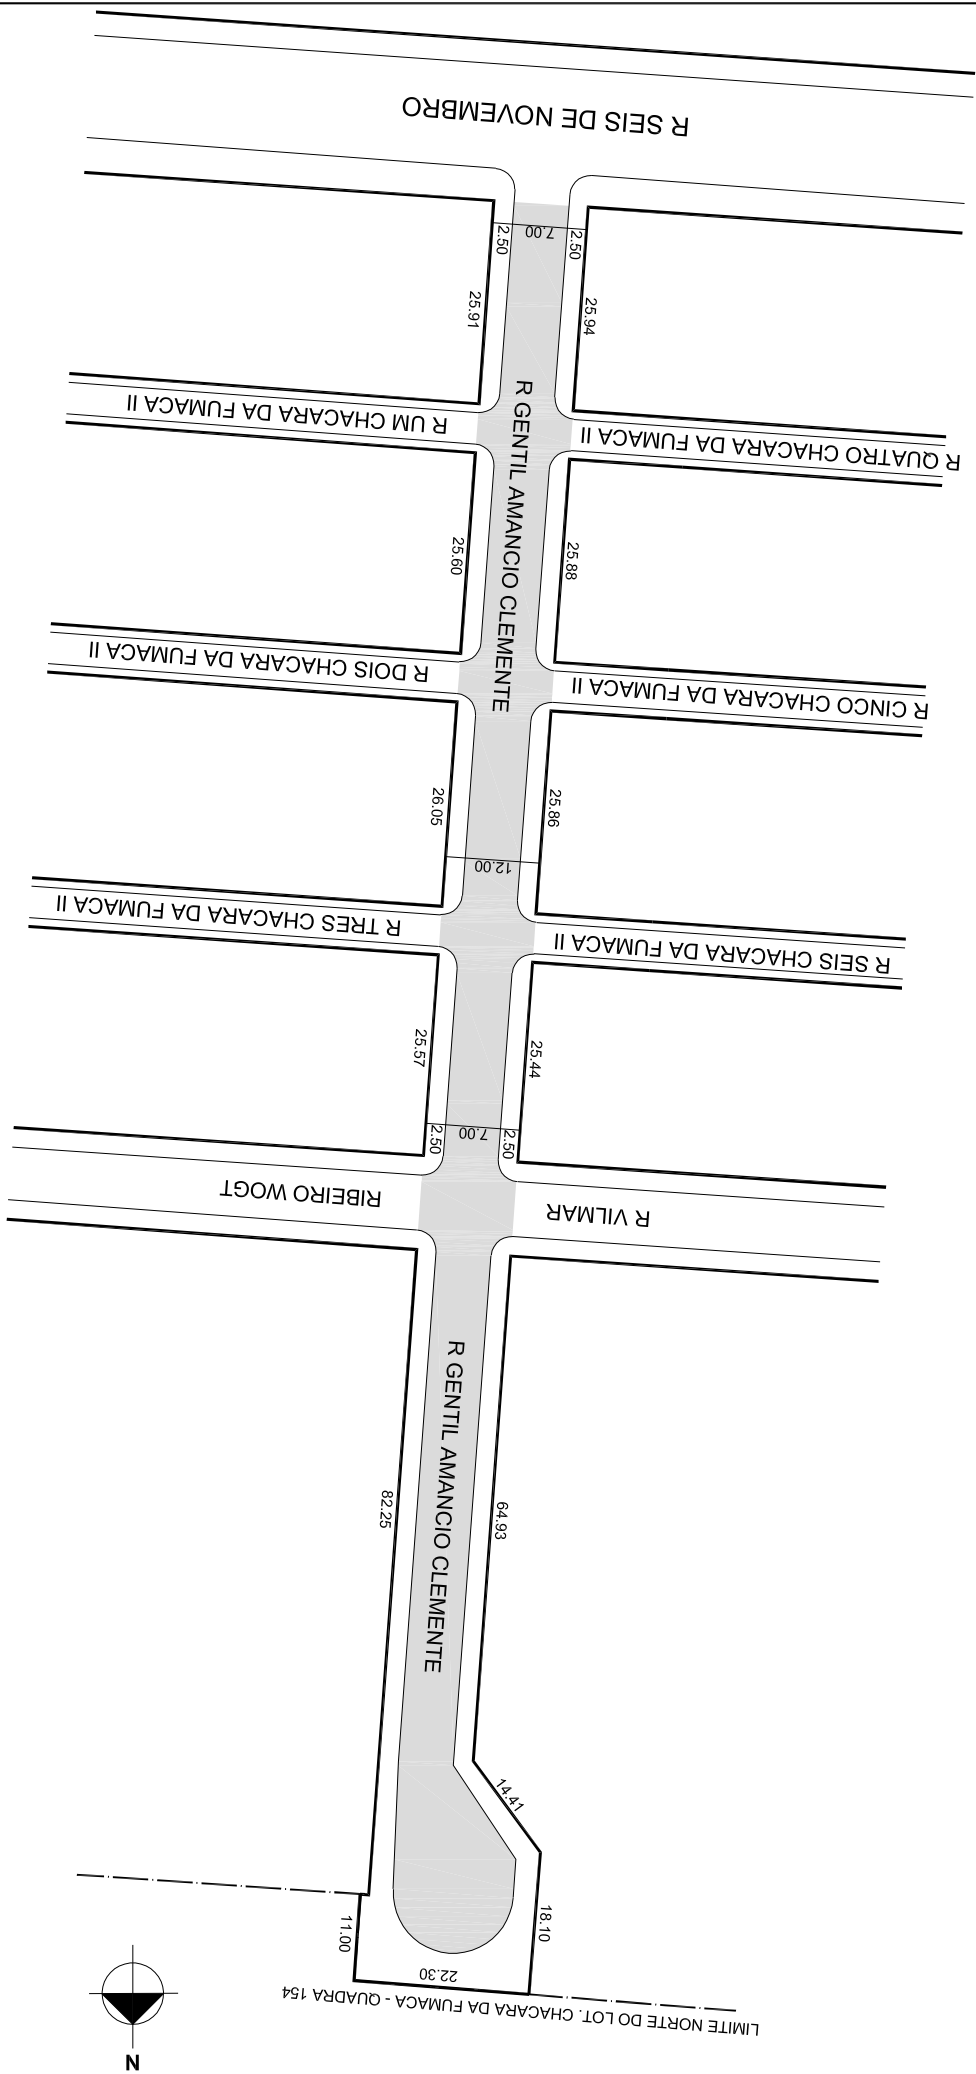

OBSERVAÇÕES: LOGRADOURO PÚBLICO CADASTRADO

TRECHO DE 230,62M DE EXTENSÃO E GABARITO MEDIO DE 12,00M, EM 12/07/2017,
ATRAVÉS DO E.U. 002.224983.00.9,
LOT. CHACARA DA FUMACA - QUADRA 154

DESENHO:	VITOR	AERO	2987-2 C-IV	CTM	8977449
VISTO:	MZ/UEU	03 / 122		BAIRRO	MARIO QUINTANA