




PREFEITURA MUNICIPAL DE PORTO ALEGRE
SMURB - SPU - COORDENAÇÃO DE INFORMAÇÕES E PROCESSAMENTO
UNIDADE DE REGISTRO E PROCESSAMENTO II

CONTROLE DE LOGRADOUROS

LOGRADOURO

R SEIS CHACARA DA FUMAÇA II

LEI DE DENOMINAÇÃO

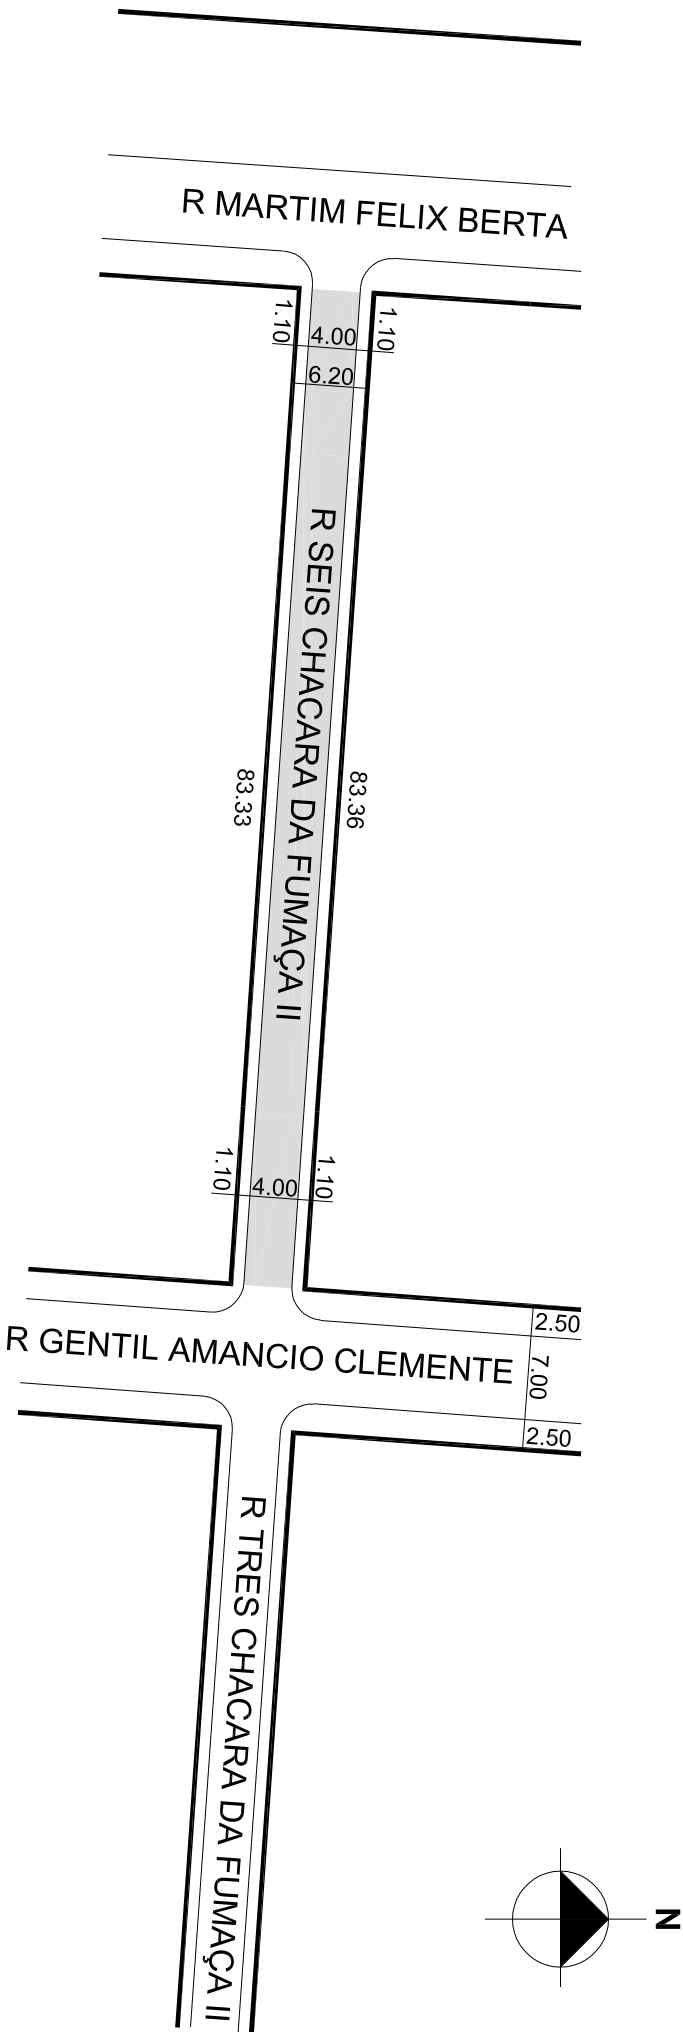

OBSERVAÇÕES: LOGRADOURO PÚBLICO CADASTRADO

TRECHO DE 83,36M DE EXTENSÃO E GABARITO MEDIO DE 6,20M, EM 12/07/2017,
ATRAVÉS DO E.U. 002.224983.00.9,
LOT. CHACARA DA FUMAÇA - QUADRA 154

DESENHO:	SHERLEN	AERO	2987-2 C-IV	CTM	8977506
VISTO:		MZ/UEU	03 / 122	BAIRRO	MARIO QUINTANA