



# PREFEITURA MUNICIPAL DE PORTO ALEGRE

SMAMS - DGPUS - CGIU - UAIU - EIUP

CADASTRO GRAFICO DE LOGRADOUROS

LOGRADOURO:



**BC CINCO RUA JOSE GRIMBERG**

LEI DE DENOMINAÇÃO: -

CTM:

**8979016**

NOME ANTIGO: -

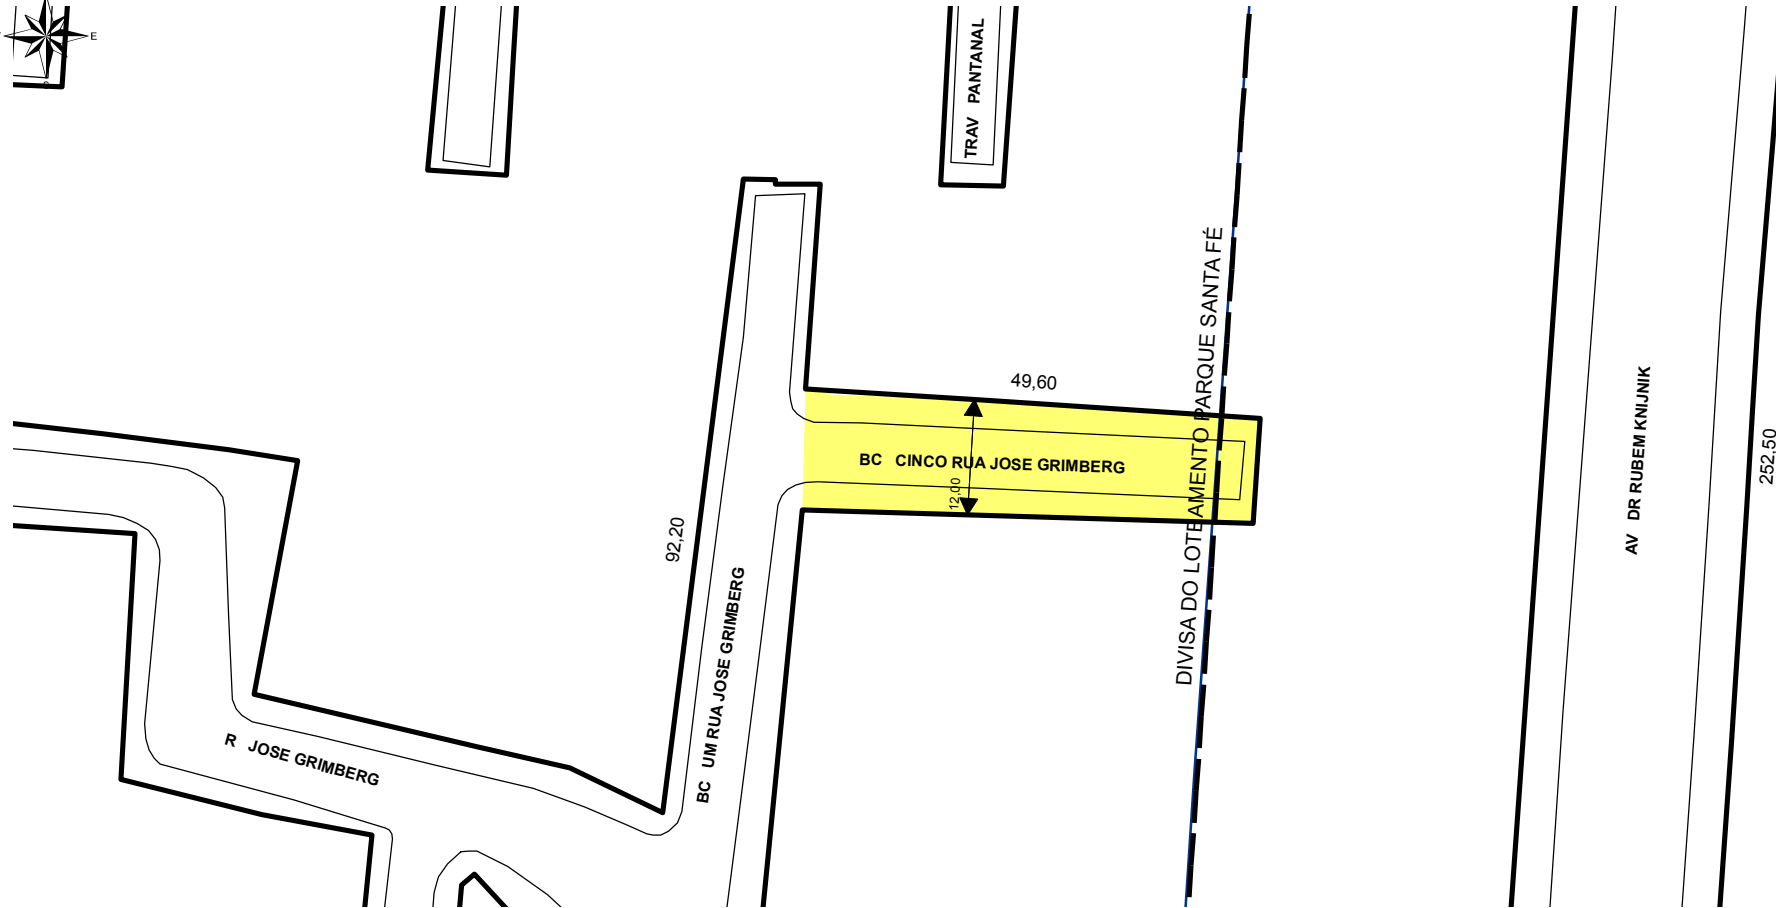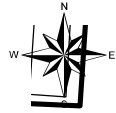

**TRECHO DO LOGRADOURO CADASTRADO**

### INFORMAÇÕES DO CADASTRAMENTO:

INSTRUMENTO

ATO ADMINISTRATIVO - RESOLUÇÃO 2548/2020

PROCESSO Nº:

SEI Nº 20.0.000091349-0

DATA DO CADASTRAMENTO:

03/12/2020

### OBSERVAÇÕES:

A PARTIR DO BECO UM RUA JOSÉ GRIMBERG, COM APROXIMADAMENTE 49,60M DE EXTENSÃO E LARGURA VARIÁVEL.