




PREFEITURA MUNICIPAL DE PORTO ALEGRE
SMURB - SPU - COORDENAÇÃO DE INFORMAÇÕES E PROCESSAMENTO
UNIDADE DE REGISTRO E PROCESSAMENTO II

CONTROLE DE LOGRADOUROS

LOGRADURO

PSG TRES JARDIM DONA LEOPOLDINA II

LEI DE DENOMINAÇÃO

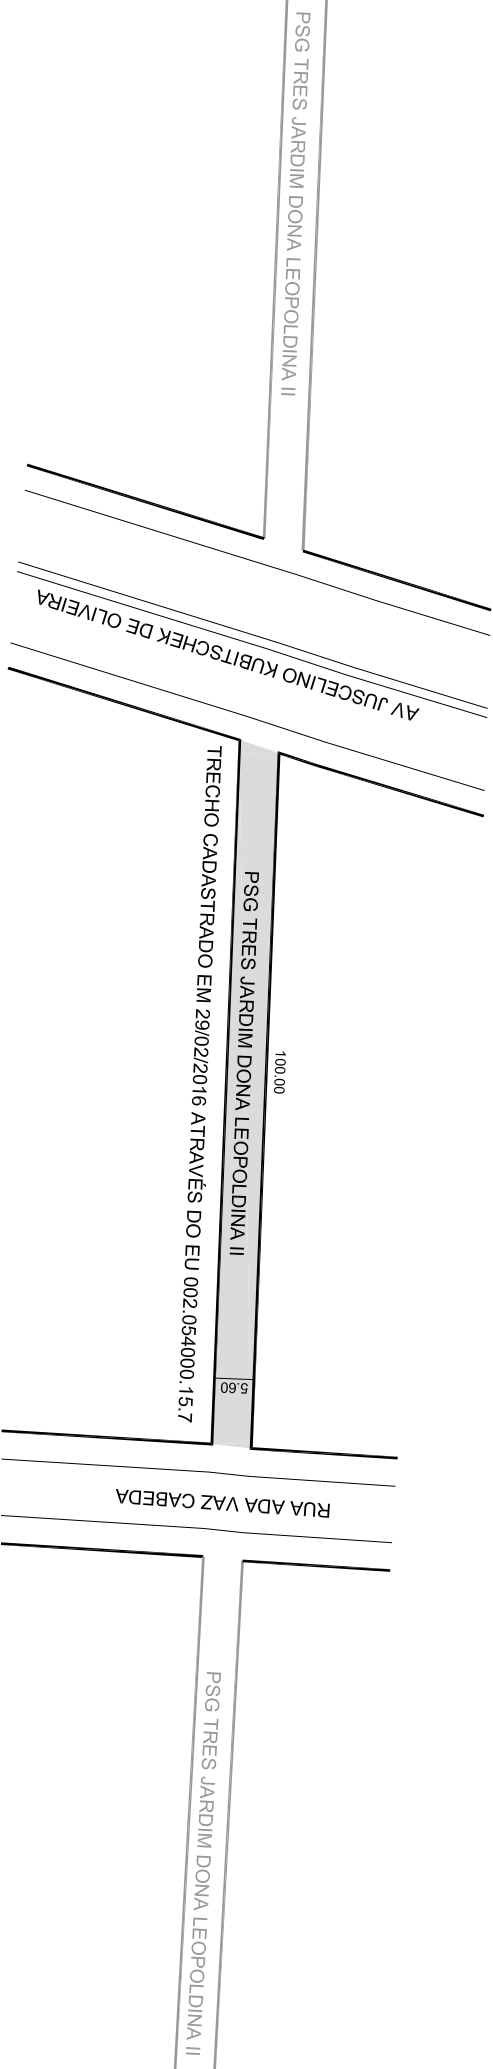

OBSERVAÇÕES: **LOGRADURO PÚBLICO CADASTRADO**

EM 29 / 02 / 2016, ATRAVÉS DO EXP. N 02.054000.15.7
LOTAMENTO JARDIM DONA LEOPOLDINA II

| | | | | | |
|----------|-------|--------|-------------|--------|---------|
| DESENHO: | CARLA | AERO | 2987-2 C-II | CTM | 8979411 |
| VISTO: | | MZ/UEU | 03 / 080 | BAIRRO | ----- |