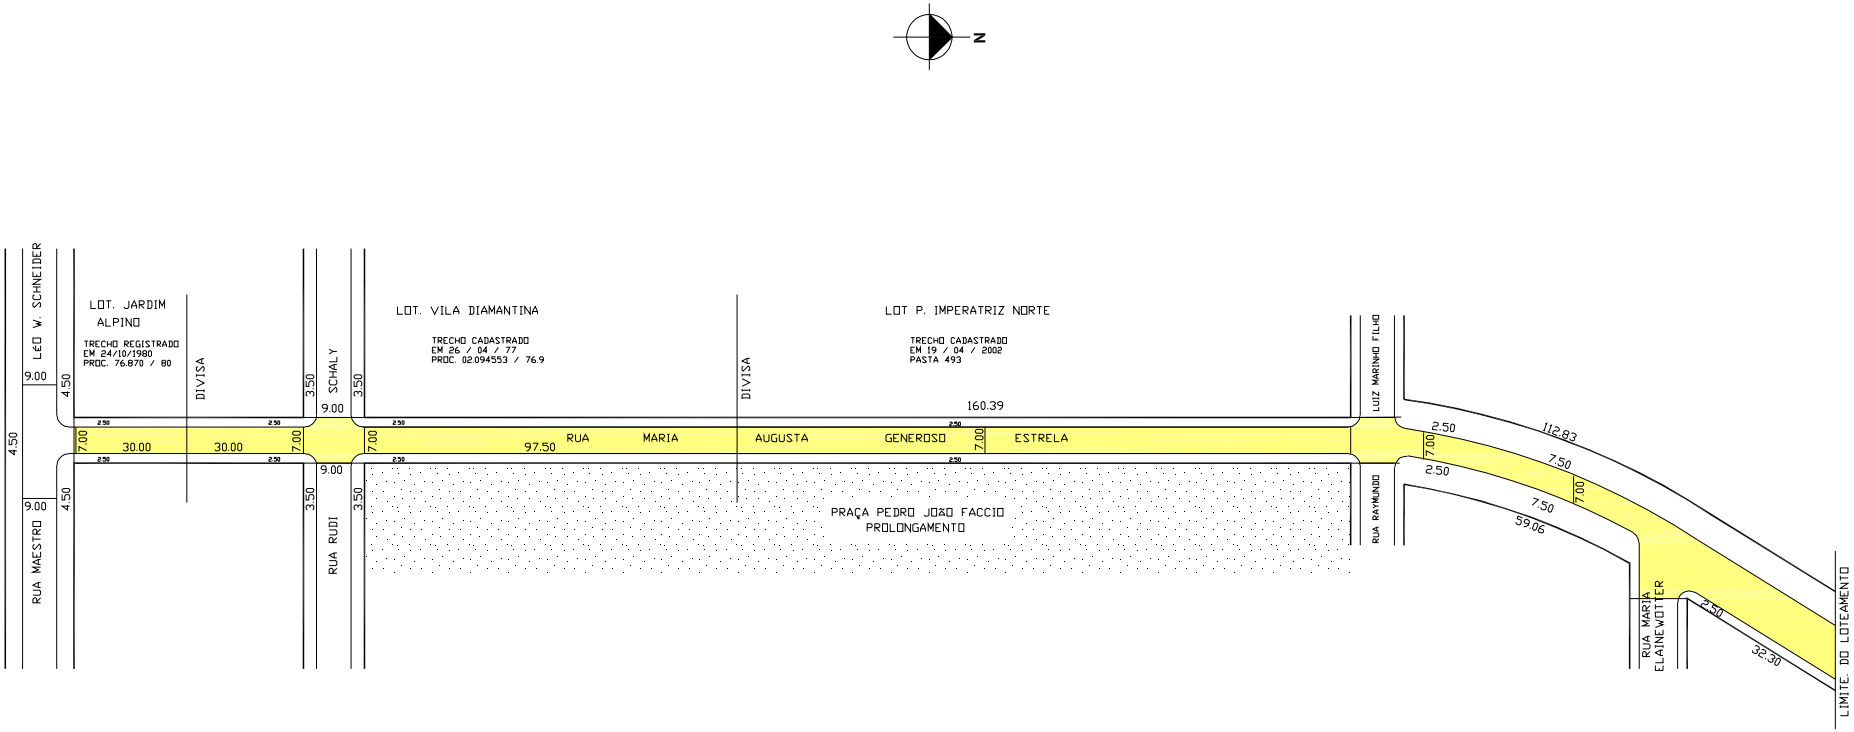
N
LOT. JARDIM ALPINO
TRECHO REGISTRADO
EM 24/10/1980
PROC. 76.870 / 80
LOT. VILA DIAMANTINA
TRECHO CADASTRADO
EM 26 / 04 / 77
PROC. 02.094553 / 76.9
LOT P. IMPERATRIZ NORTE
TRECHO CADASTRADO
EM 19 / 04 / 2002
PASTA 493
LEO W. SCHNEIDER
DIVISA
SCHALY
DIVISA
LUIZ MARINHO FILHO
RUA MAESTRO
RUA RUDI
RUA RAYMUNDO
RUA MARIA ELAINE WOTTER
LIMITE DO LOTEAMENTO
RUA MARIA AUGUSTA GENEROSO ESTRELA
PRAÇA PEDRO JOAO FACCIO
PROLONGAMENTO
160.39
97.50
30.00
30.00
112.83
59.06
32.30
9.00
4.50
3.50
7.00
2.50
7.50