




PREFEITURA MUNICIPAL DE PORTO ALEGRE
SMURB - SPU - COORDENAÇÃO DE INFORMAÇÕES E PROCESSAMENTO
UNIDADE DE REGISTRO E PROCESSAMENTO II

CONTROLE DE LOGRADOUROS

LOGRADURO
R ALBA GARCIA DE OLIVEIRA, antiga Rua A

LEI DE DENOMINAÇÃO
7.038/92

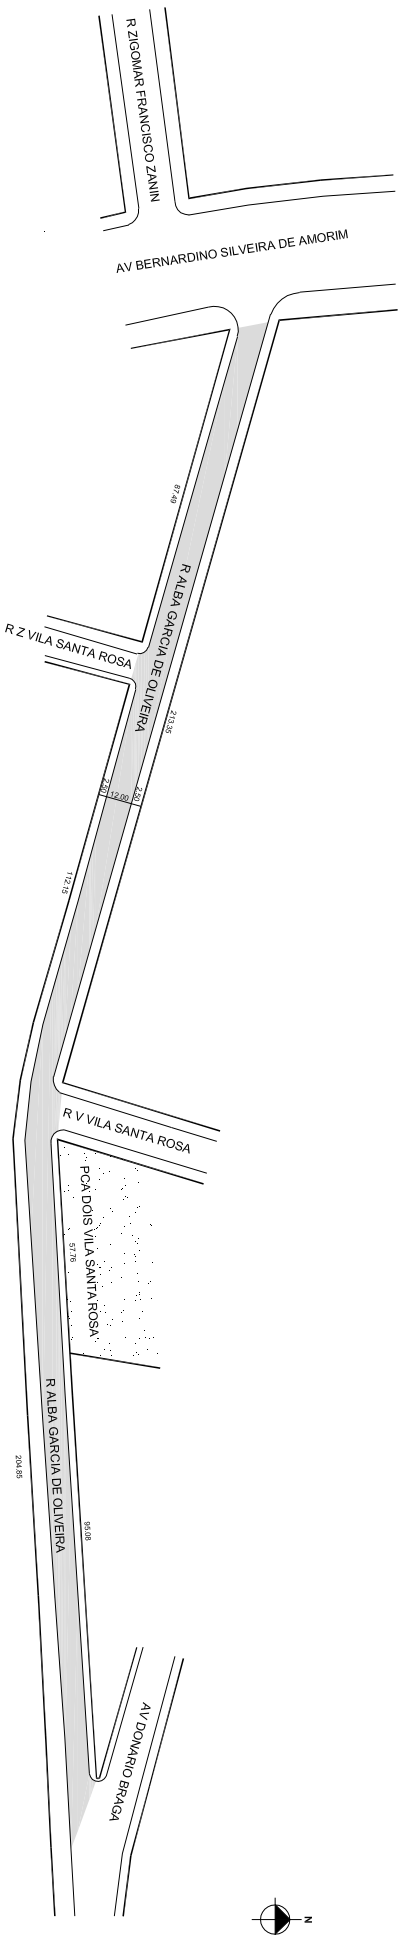

OBSERVAÇÕES: **LOGRADURO PÚBLICO CADASTRADO**

TRECHO COM 400,60M DE EXTENSÃO E GABARITO DE 12,00M, EM 17/08/2015
ATRAVÉS DO E.U. N.º 002.218973.00.9
LOTAMENTO VILA SANTA ROSA

DESENHO:	SHERLEN	AERO	CTM
VISTO:	MZ/UEU	2970-4 X-IV	8981011
	03 / 018		BAIRRO STA ROSA LIMA