



PREFEITURA MUNICIPAL DE PORTO ALEGRE

SMAMUS - DPU - CGIU - UAIU - EIUP

CADASTRO GRAFICO DE LOGRADOUROS

LOGRADOURO:


PCA VALERIA MOREIRA

LEI DE DENOMINAÇÃO: 13.747/2023

CTM: 8981033

NOME ANTIGO: PCA MIL NOVECENTOS CINQUENTA NOVE

CROQUI TOTAL

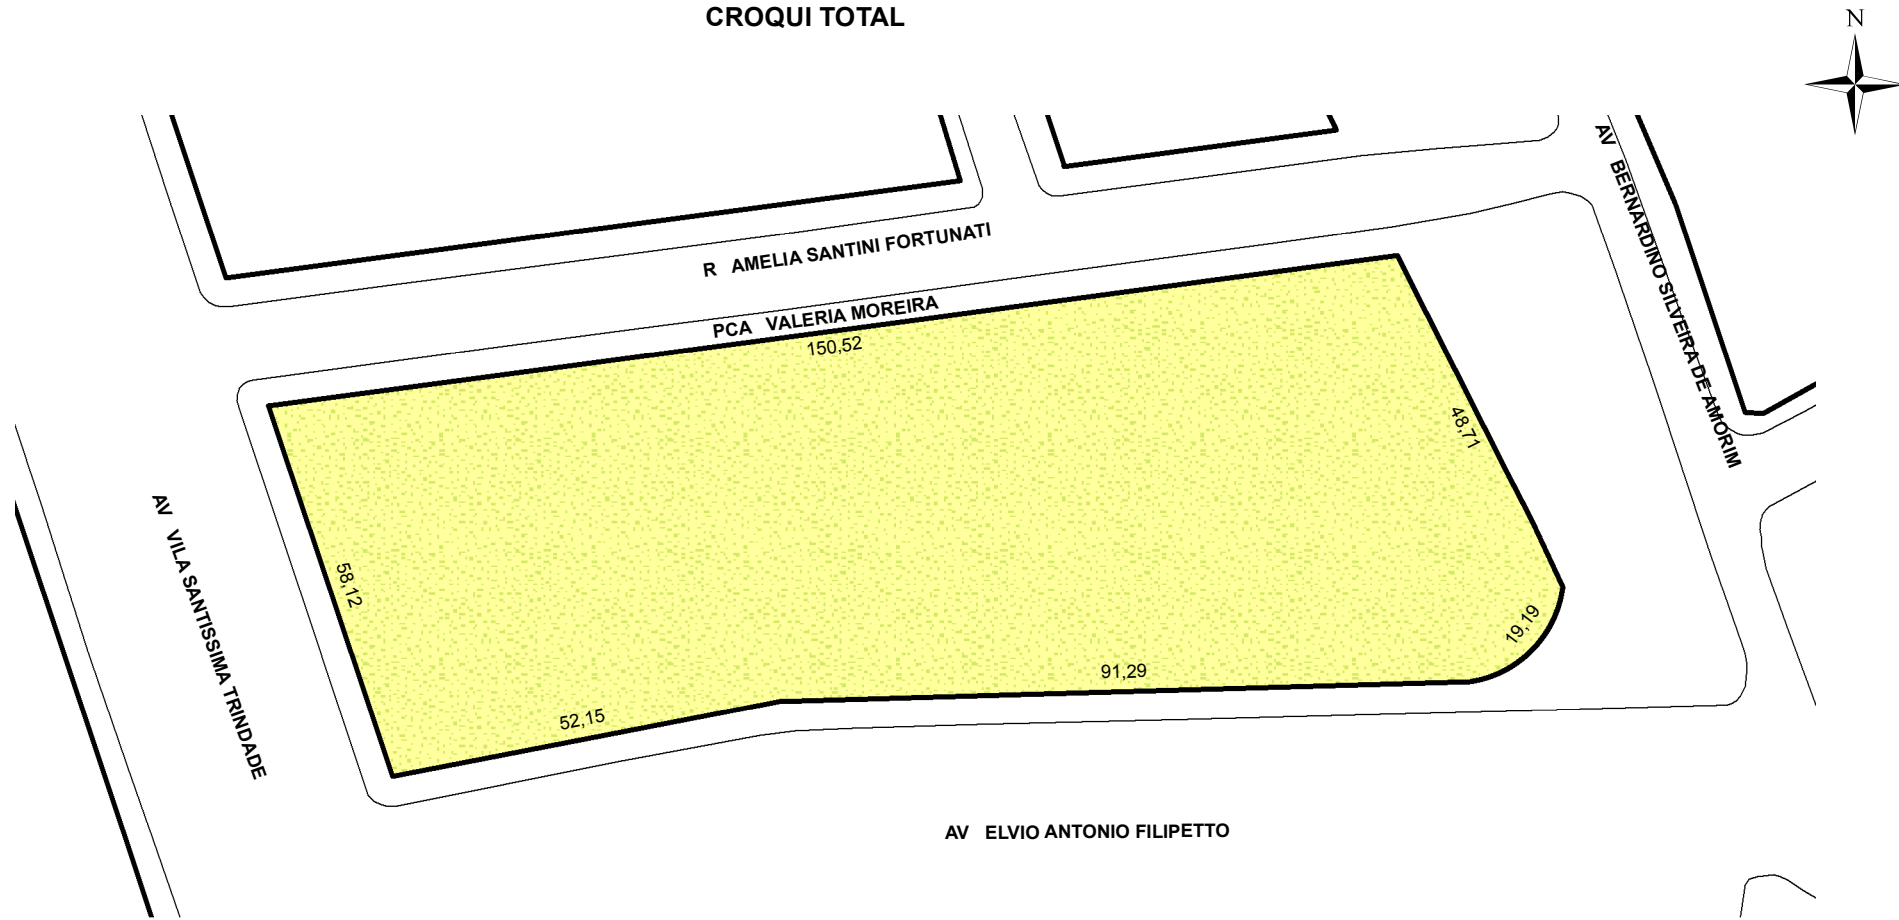

TRECHO DO LOGRADOURO CADASTRADO

INFORMAÇÕES DO CADASTRAMENTO:

INSTRUMENTO CONJ. RESID.BERNARDINO S. AMORIM(MORADAS DO PORTO)

PROCESSO Nº: SEI 23.0.000087677-1

DATA DO CADASTRAMENTO: 25/07/2023

OBSERVAÇÕES:

CADASTRADA A PRAÇA PERTENCENTE AO CONJ. RESID.BERNARDINO S. AMORIM(MORADAS DO PORTO), CONFORME A PLANTA E A MATRICULA 47.849- 6ª ZONA.