



PREFEITURA MUNICIPAL DE PORTO ALEGRE

SMAMUS - DPU - CGIU - UAIU - EIUP

CADASTRO GRAFICO DE LOGRADOUROS

LOGRADOURO:

R LUIZ MANDELLI

LEI DE DENOMINAÇÃO:


10.046/2006

CTM:

8981052

NOME ANTIGO:

RUA F VILA NOVA SANTA ROSA

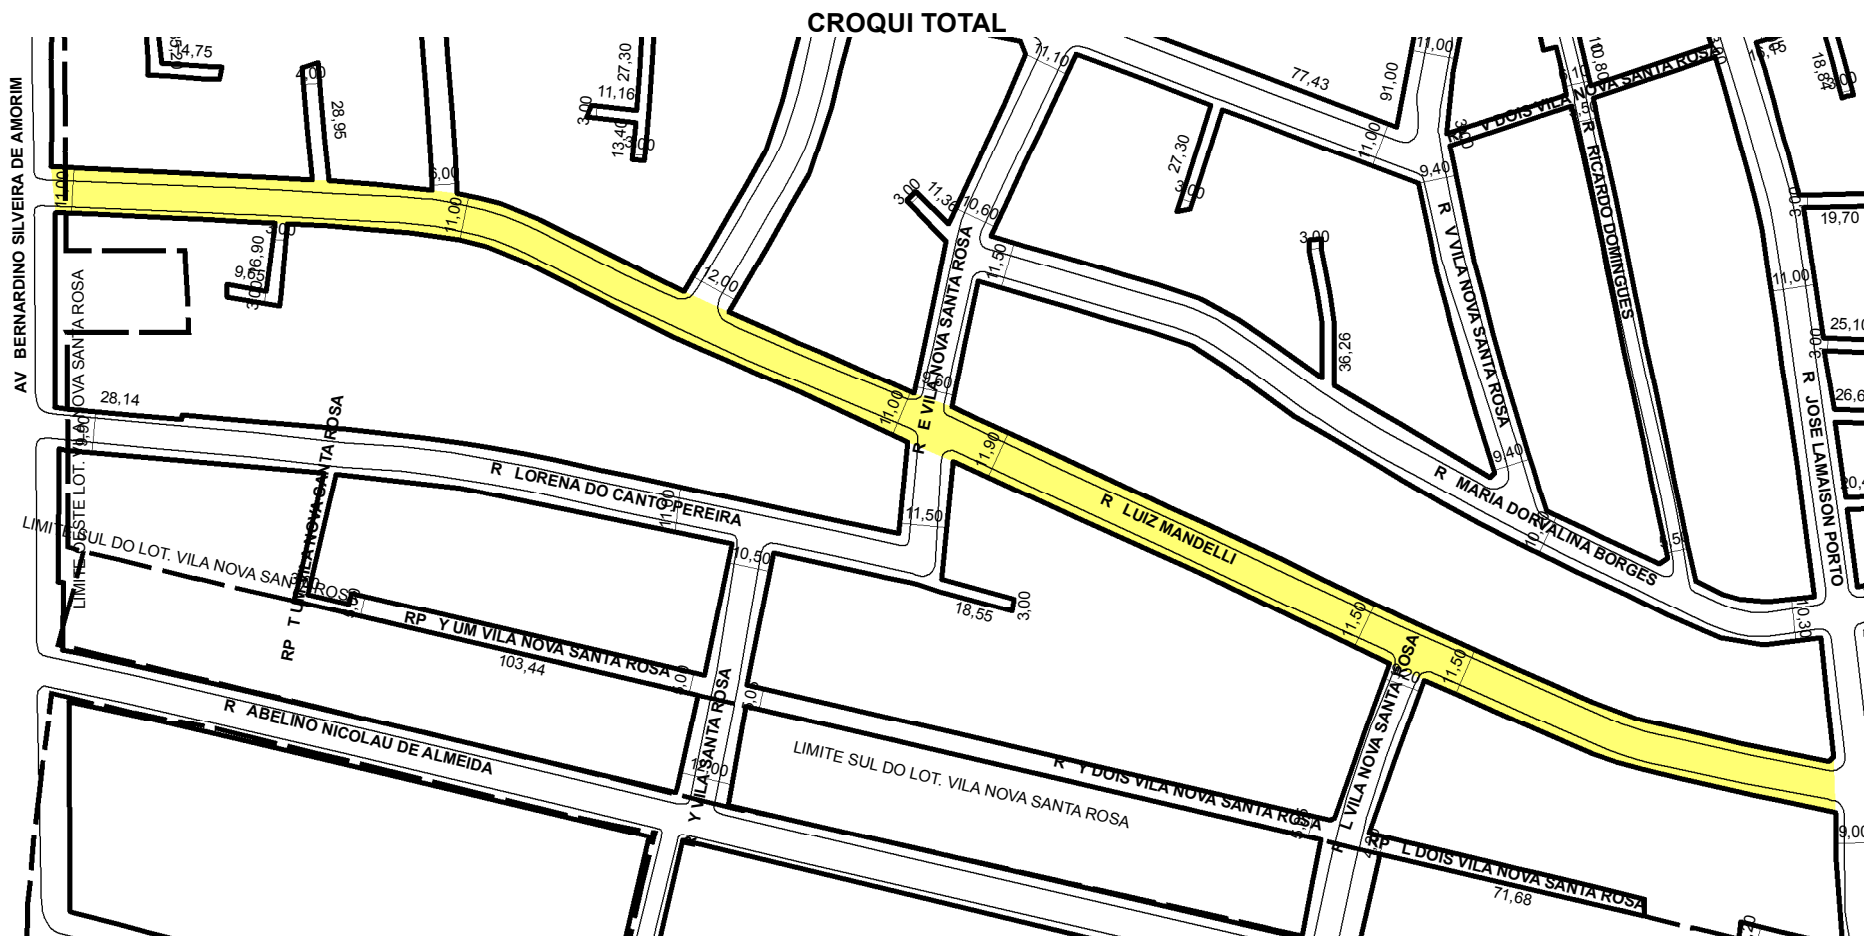

TRECHO DO LOGRADOURO CADASTRADO

INFORMAÇÕES DO CADASTRAMENTO:

INSTRUMENTO LOTEAMENTO VILA NOVA SANTA ROSA	PROCESSO Nº: SEI 19.0.000152041-8	DATA DO CADASTRAMENTO: 03/12/2021
--	--------------------------------------	--------------------------------------

OBSERVAÇÕES:
 ENTRE A AV. BERNARDINO SILVEIRA DE AMORIM E A RUA E VILA NOVA SANTA ROSA COM GABARITO MÉDIO DE 11,00M, O TRECHO SEGUINTE ATÉ A RUA JOSE LAMAISSON PORTO COM GABARITO VARIÁVEL DE 11,50M A 11,50M.