



PREFEITURA MUNICIPAL DE PORTO ALEGRE

SMAMUS - DPU - CGIU - UAIU - EIUP

CADASTRO GRAFICO DE LOGRADOUROS

LOGRADOURO:


R DESEMBARGADOR NIRO TEIXEIRA DE SOUZA

LEI DE DENOMINAÇÃO: 7.580/1995

CTM: 8981060

NOME ANTIGO: RUA R VILA NOVA SANTA ROSA

CROQUI TOTAL

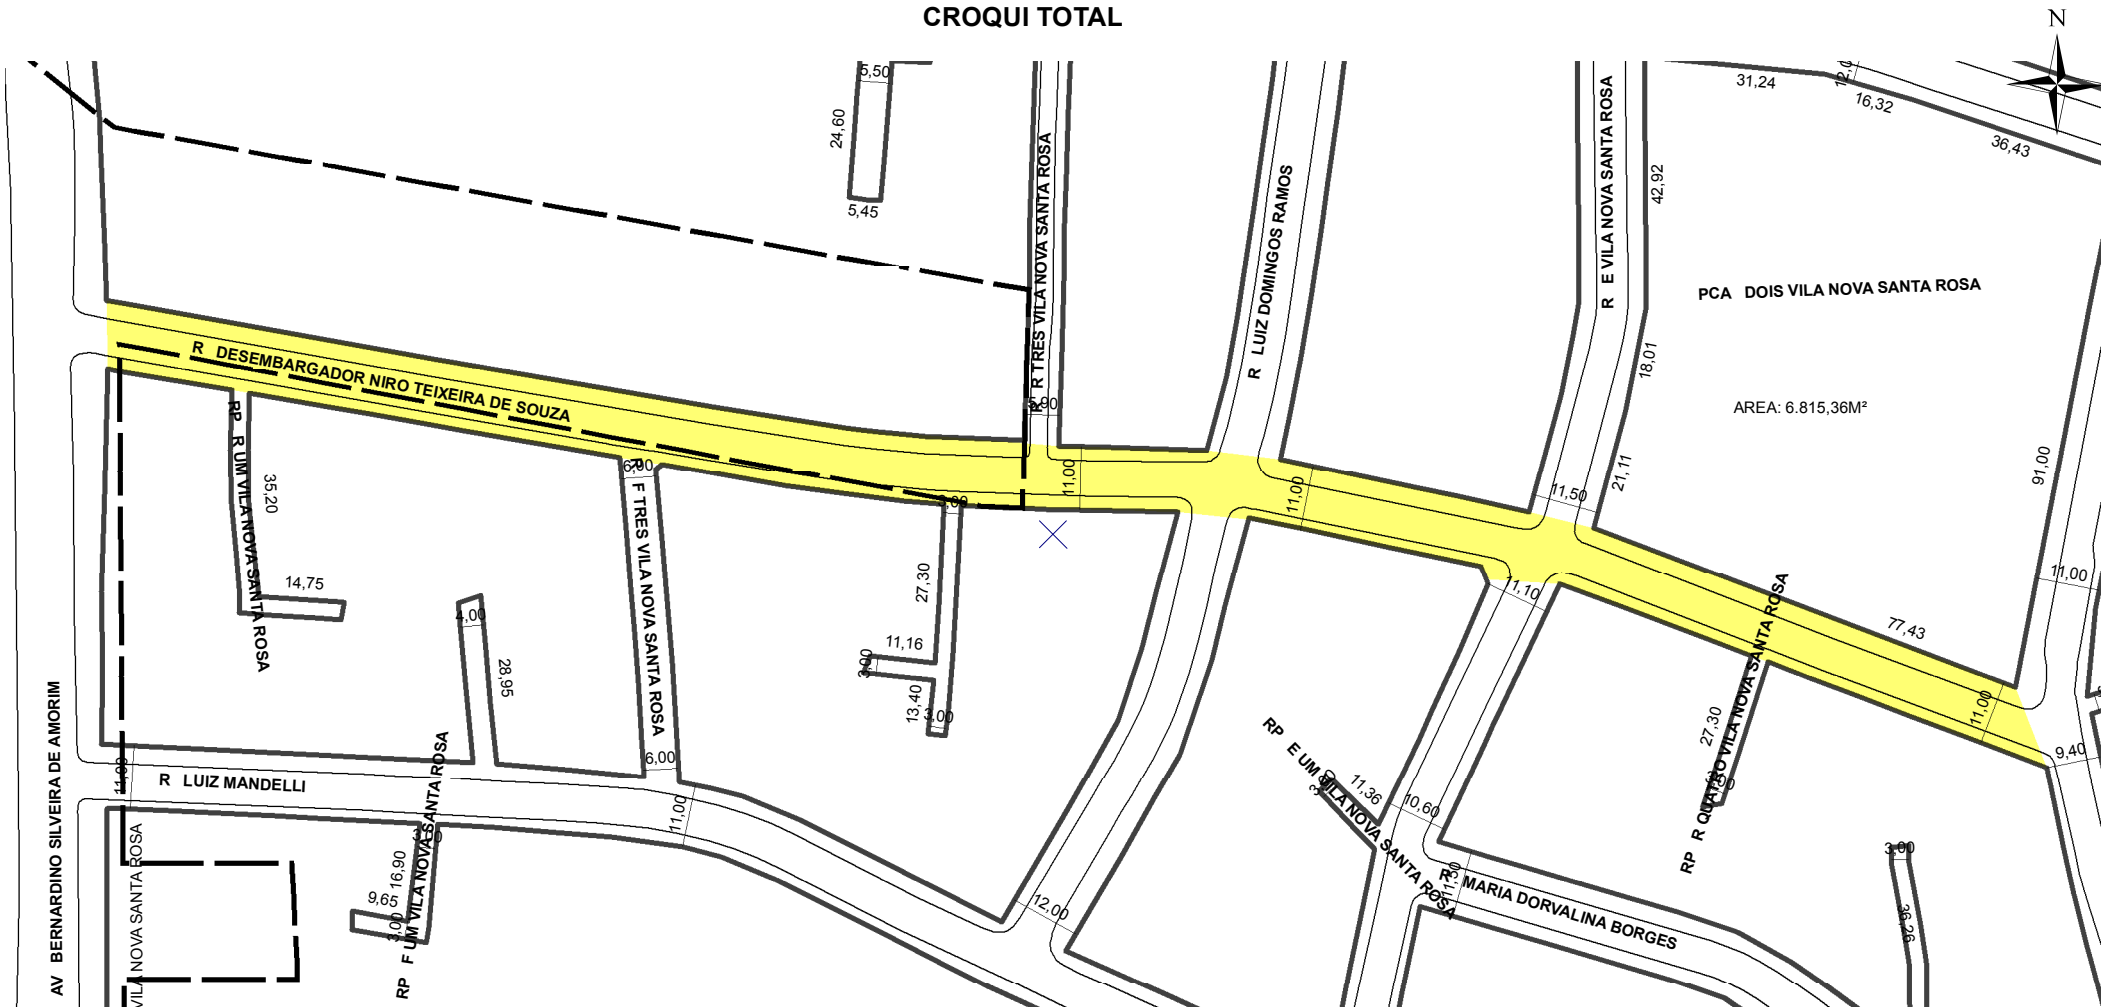

TRECHO DO LOGRADOURO CADASTRADO

INFORMAÇÕES DO CADASTRAMENTO:

INSTRUMENTO	LOTEAMENTO VILA NOVA SANTA ROSA	PROCESSO Nº:	E.U. 002.271721.00.2	DATA DO CADASTRAMENTO:	NÃO CONSTA
-------------	---------------------------------	--------------	----------------------	------------------------	------------

OBSERVAÇÕES:
 RETIFICADO EM 03/12/2021, ATRAVÉS DO SEI Nº 19.0.000152041-8, O CADASTRAMENTO ANTERIOR, QUANTO AO SEU GABARITO. GABARITO MÉDIO DE 11,00M. CADASTRADO PELO E.U. 002.271721.00.2, COM EXTENSÃO APROX. DE 340,00M E GABARITO MÉDIO DE 12,00M.