PREFEITURA MUNICIPAL DE PORTO ALEGRE

SMAMUS - DPU - CGIU - UAIU - EIUP

CADASTRO GRAFICO DE LOGRADOUROS

LOGRADOURO: R F TRES VILA NOVA SANTA ROSA

LEI DE DENOMINAÇÃO: -

CTM: 8981086

NOME ANTIGO: -

CROQUI TOTAL

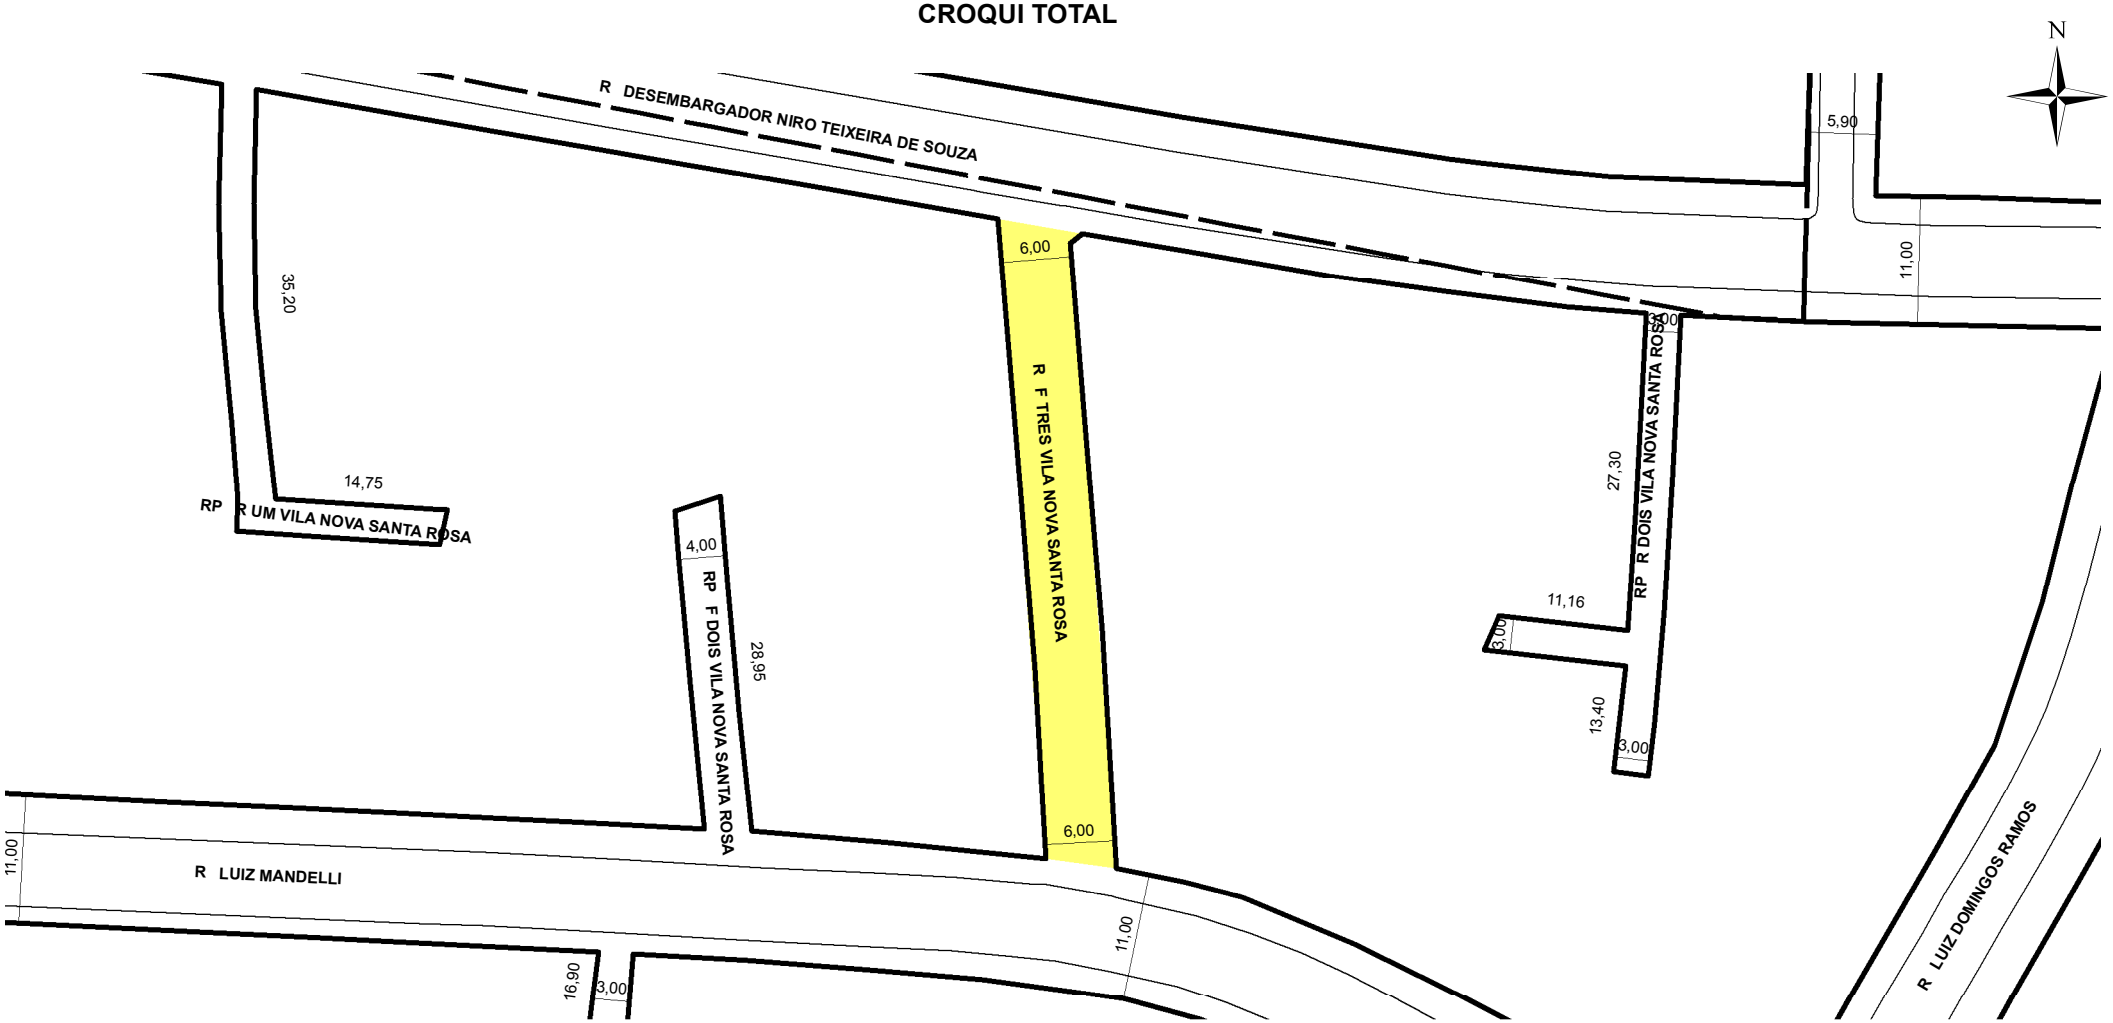

TRECHO DO LOGRADOURO CADASTRADO

INFORMAÇÕES D0 CADASTRAMENTO:

INSTRUMENTO	PROCESSO Nº:	DATA DO CADASTRAMENTO:
LOTEAMENTO VILA NOVA SANTA ROSA	SEI 19.0.000152041-8	03/12/2021

OBSERVAÇÕES:

ENTRE A RUA DESEMBAGADOR NIRO TEIXEIRA DE SOUZA E A RUA LUIZ MANDELLI, COM GABARITO MÉDIO DE 6,00M.