



PREFEITURA MUNICIPAL DE PORTO ALEGRE

SMAMUS - DPU - CGIU - UAIU - EIUP

CADASTRO GRAFICO DE LOGRADOUROS

LOGRADOURO:

RP F DOIS VILA NOVA SANTA ROSA


LEI DE DENOMINAÇÃO: -

CTM:

8981094

NOME ANTIGO: -

CROQUI TOTAL

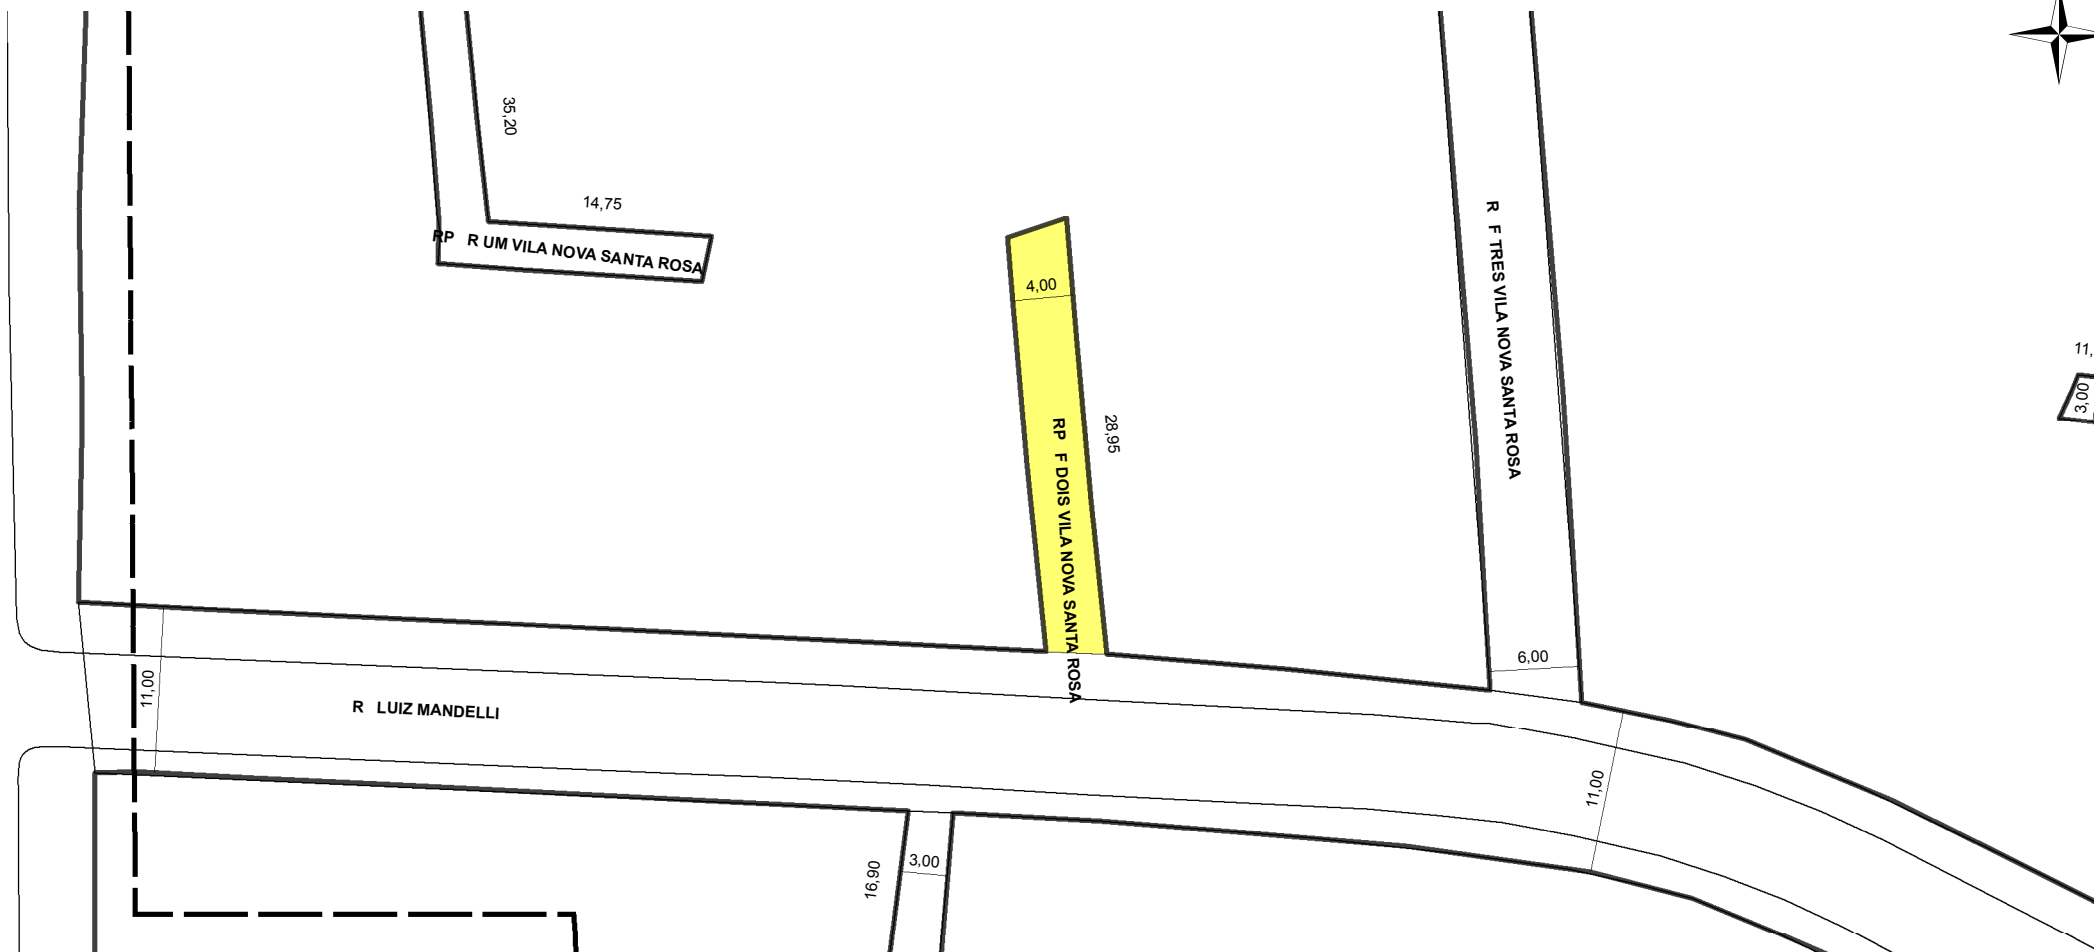

TRECHO DO LOGRADOURO CADASTRADO

INFORMAÇÕES DO CADASTRAMENTO:

INSTRUMENTO LOTEAMENTO VILA NOVA SANTA ROSA

PROCESSO Nº: SEI 19.0.000152041-8

DATA DO CADASTRAMENTO: 03/12/2021

OBSERVAÇÕES:

A PARTIR DA RUA LUIZ MANDELLI EM DIREÇÃO AO NORTE COM APROXIMADAMENTE 28,95M DE EXTENSÃO E GABARITO MÉDIO DE 4,00M.