PREFEITURA MUNICIPAL DE PORTO ALEGRE

SMAMUS - DPU - CGIU - UAIU - EIUP

CADASTRO GRAFICO DE LOGRADOUROS

LOGRADOURO:	LEI DE DENOMINAÇÃO:	CTM:
R E VILA NOVA SANTA ROSA	-	8981102
	NOME ANTIGO: -	

CROQUI TOTAL

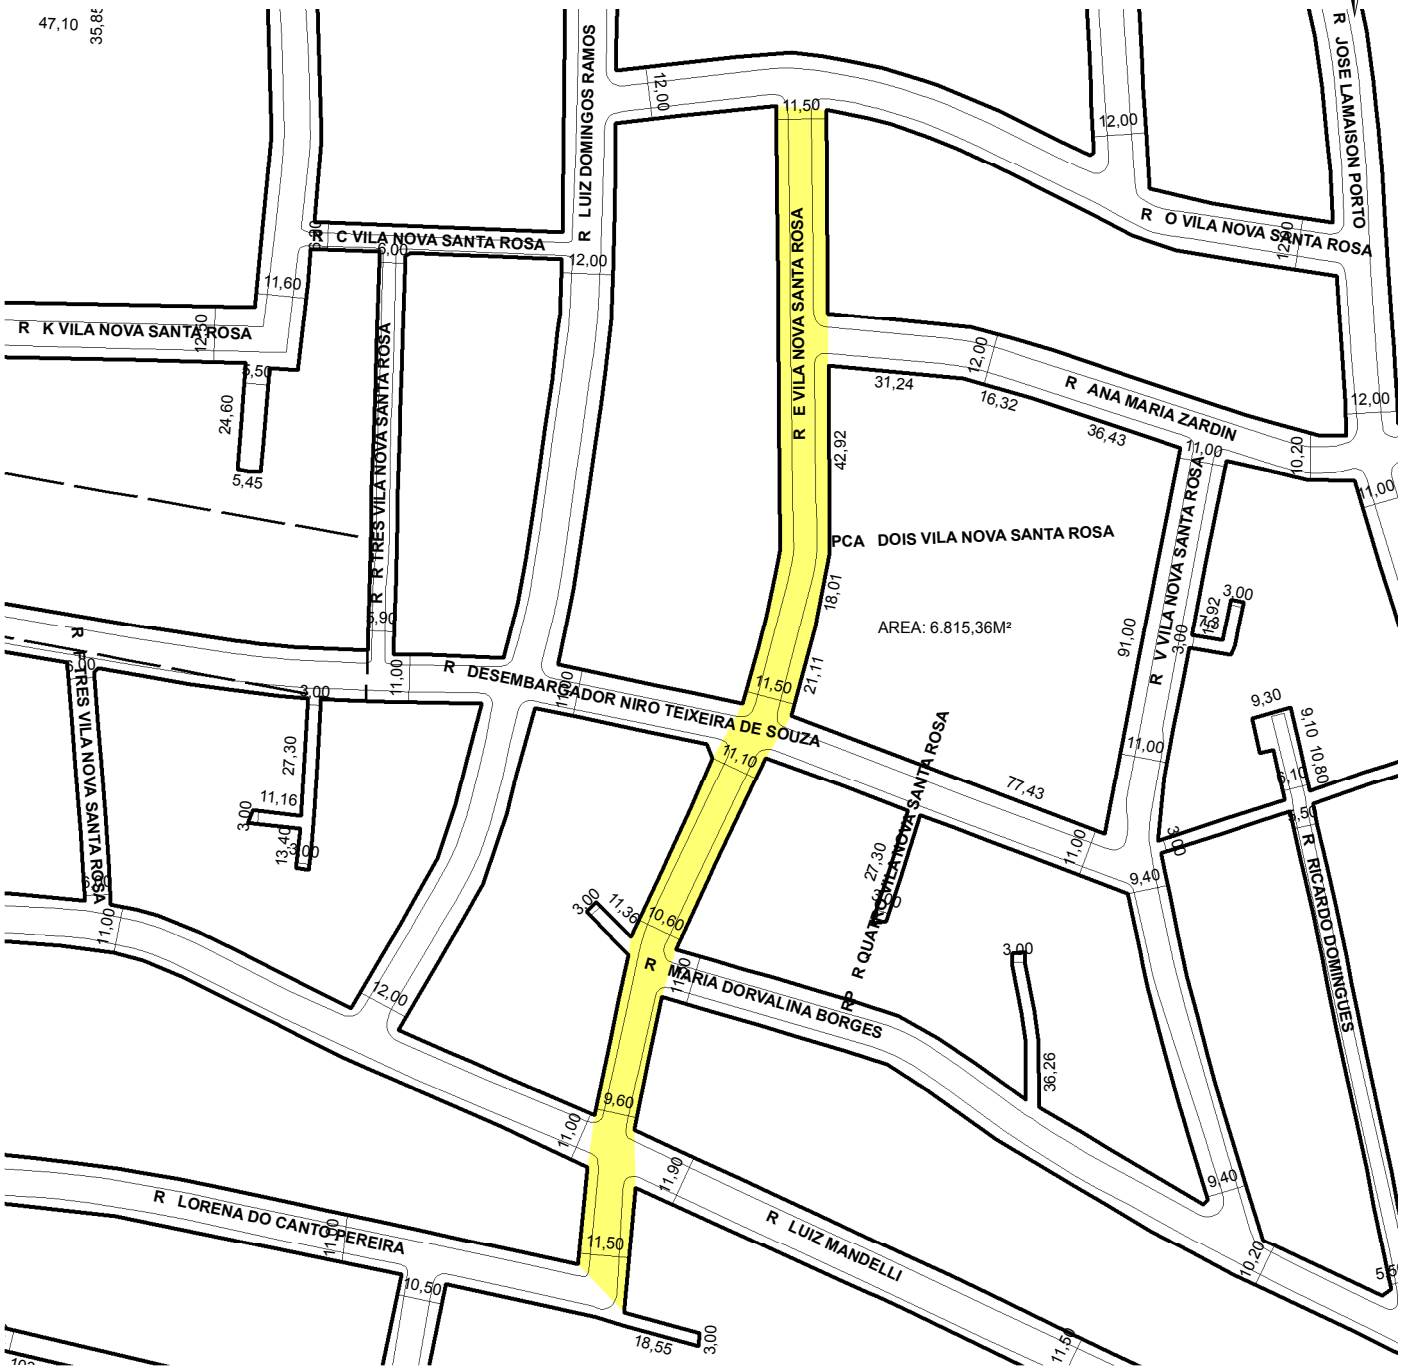

TRECHO DO LOGRADOURO CADASTRADO

INFORMAÇÕES D0 CADASTRAMENTO:

INSTRUMENTO:	PROOCESSO Nº:	DATA DO CADASTRAMENTO:
LOTEAMENTO VILA NOVA SANTA ROSA	SEI 19.0.000152041-8	03/12/2021

OBSERVAÇÕES:

ENTRE A RUA LORENA DO CANTO PEREIRA E A RUA O VILA NOVA SANTA ROSA, COM GABARITO VARIÁVEL DE 9,60M A 11,50M.