



# PREFEITURA MUNICIPAL DE PORTO ALEGRE

SMAMUS - DPU - CGIU - UAIU - EIUP

CADASTRO GRAFICO DE LOGRADOUROS

LOGRADOURO:


## R MARIA DORVALINA BORGES

LEI DE DENOMINAÇÃO: 8.069/1997

CTM: 8981110

NOME ANTIGO: RUAS

### CROQUI PARCIAL

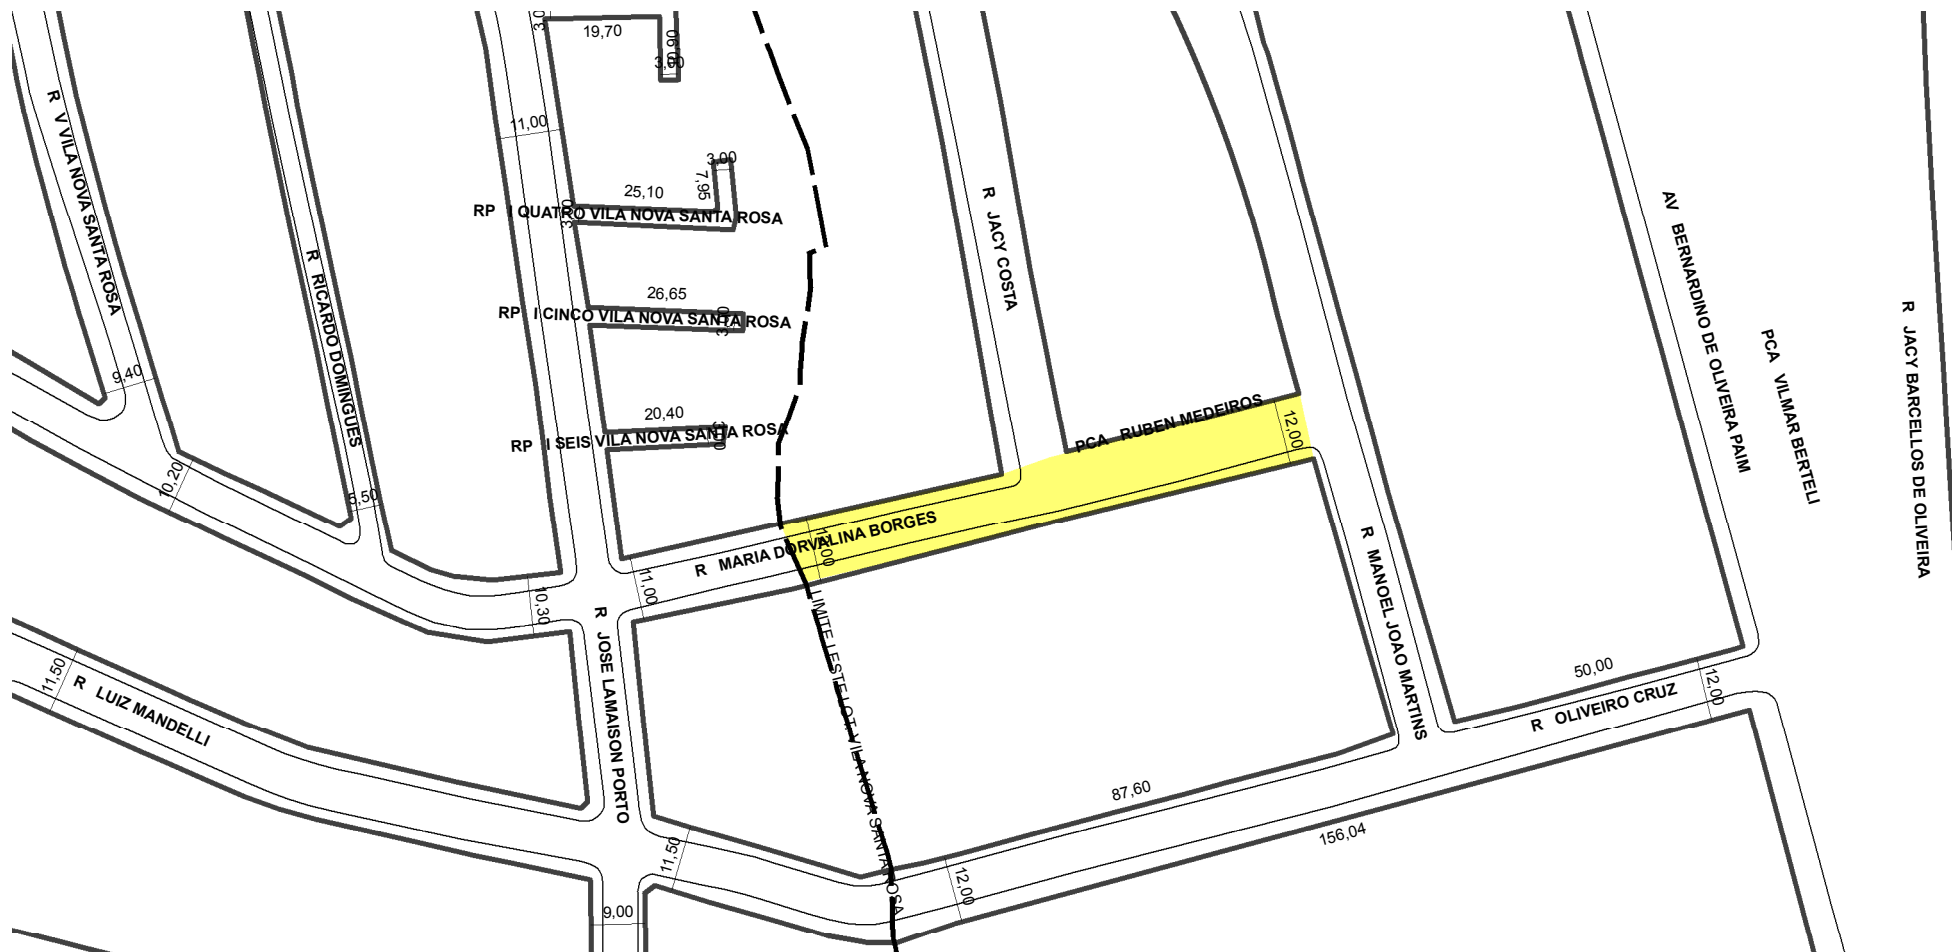

**TRECHO DO LOGRADOURO CADASTRADO**

#### INFORMAÇÕES DO CADASTRAMENTO:

INSTRUMENTO LOTEAMENTO VILA SANTA ROSA

PROCESSO Nº: E.U. 002.218973.00.9

DATA DO CADASTRAMENTO: 17/08/2015

OBSERVAÇÕES:  
TRECHO COM APROX. 93,00M DE EXTENSAO E GABARITO MEDIO DE 12,00M.