



# PREFEITURA MUNICIPAL DE PORTO ALEGRE

SMAMUS - DPU - CGIU - UAIU - EIUP

## CADASTRO GRAFICO DE LOGRADOUROS

LOGRADOURO:

**R V VILA NOVA SANTA ROSA**


LEI DE DENOMINAÇÃO: -

CTM:

**8981136**

NOME ANTIGO: -

### CROQUI TOTAL

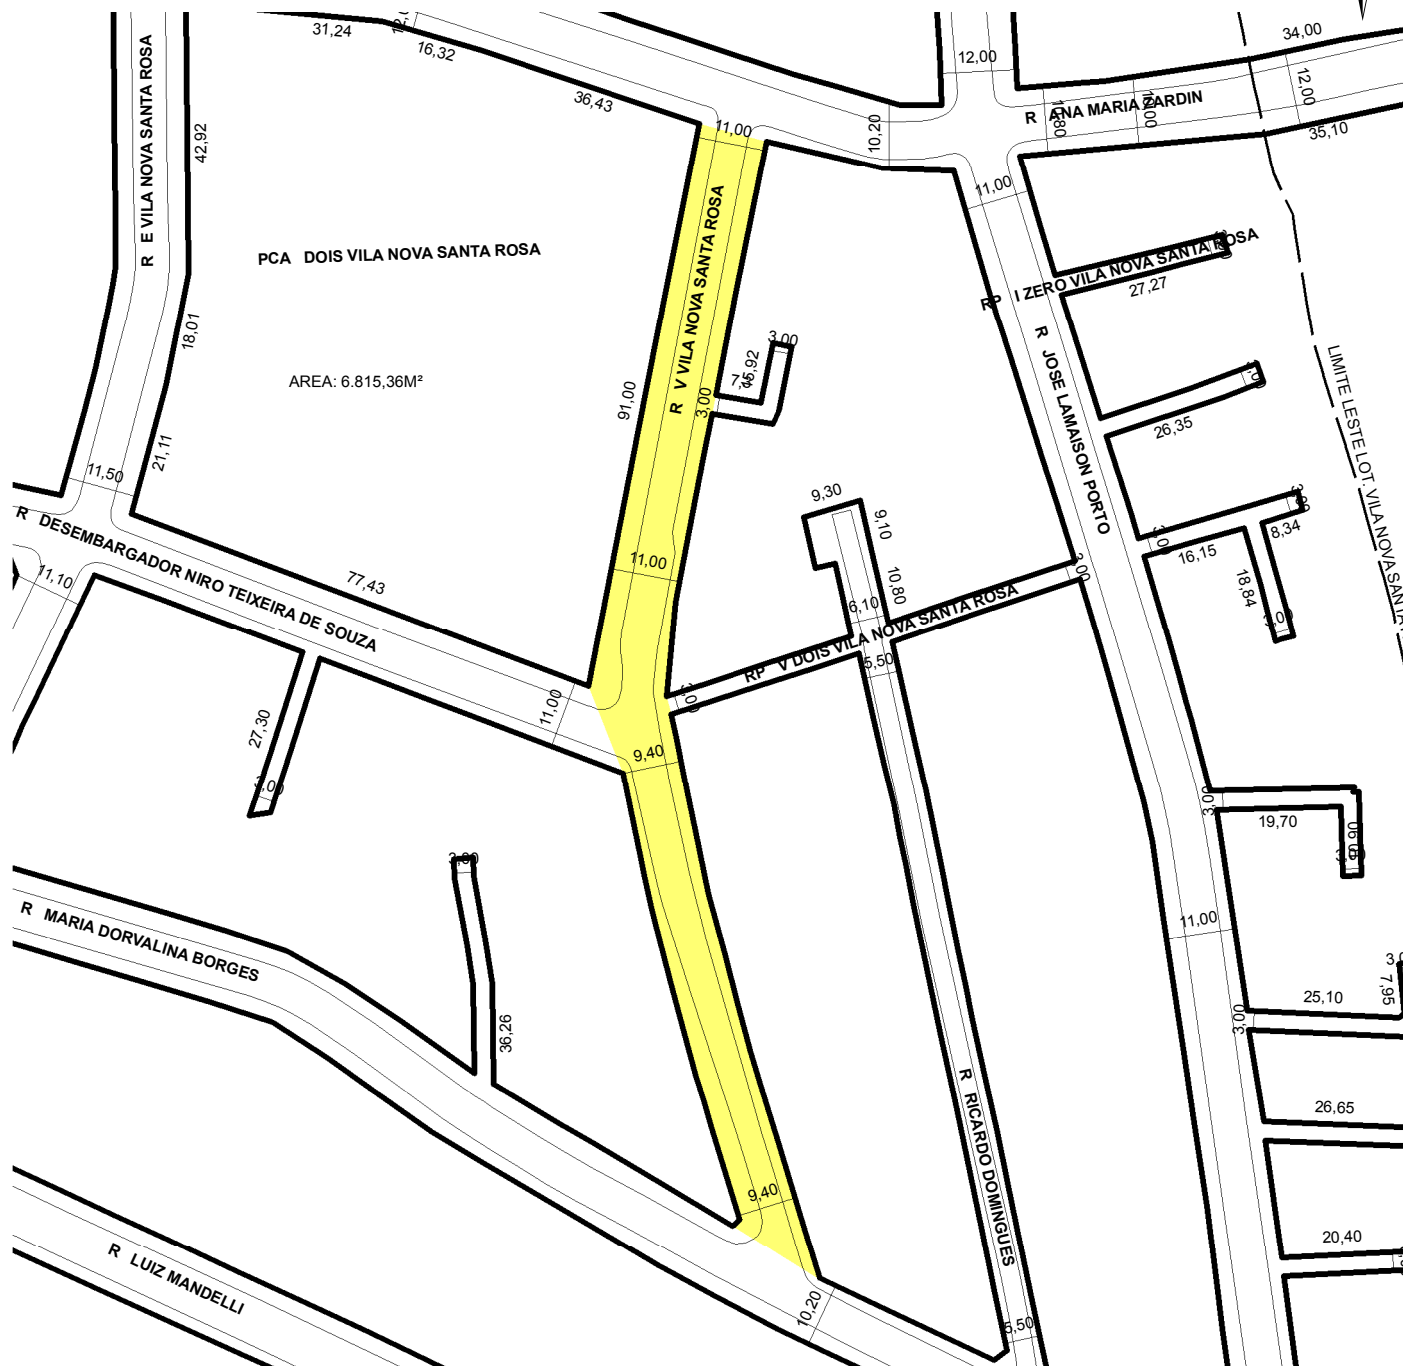

**TRECHO DO LOGRADOURO CADASTRADO**

#### INFORMAÇÕES DO CADASTRAMENTO:

INSTRUMENTO: LOTEAMENTO VILA NOVA SANTA ROSA	PROCESSO Nº: SEI 19.0.000152041-8	DATA DO CADASTRAMENTO: 03/12/2021
---	--------------------------------------	--------------------------------------

#### OBSERVAÇÕES:

ENTRE A RUA MARIA DORVALINA BORGES E A RUA DESEMBARGADOR NIRO TEIXEIRA DE SOUZA COM GABARITO MÉDIO DE 9,40M E O TRECHO SEGUINTE ATÉ A RUA ANA MARIA ZARDIN, COM O GABARITO MÉDIO DE 11,00M.