



PREFEITURA MUNICIPAL DE PORTO ALEGRE

SMAMUS - DPU - CGIU - UAIU - EIUP

CADASTRO GRAFICO DE LOGRADOUROS

LOGRADOURO:


RP Y UM VILA NOVA SANTA ROSA

LEI DE DENOMINAÇÃO: -

CTM: **8981169**

NOME ANTIGO: -

CROQUI TOTAL

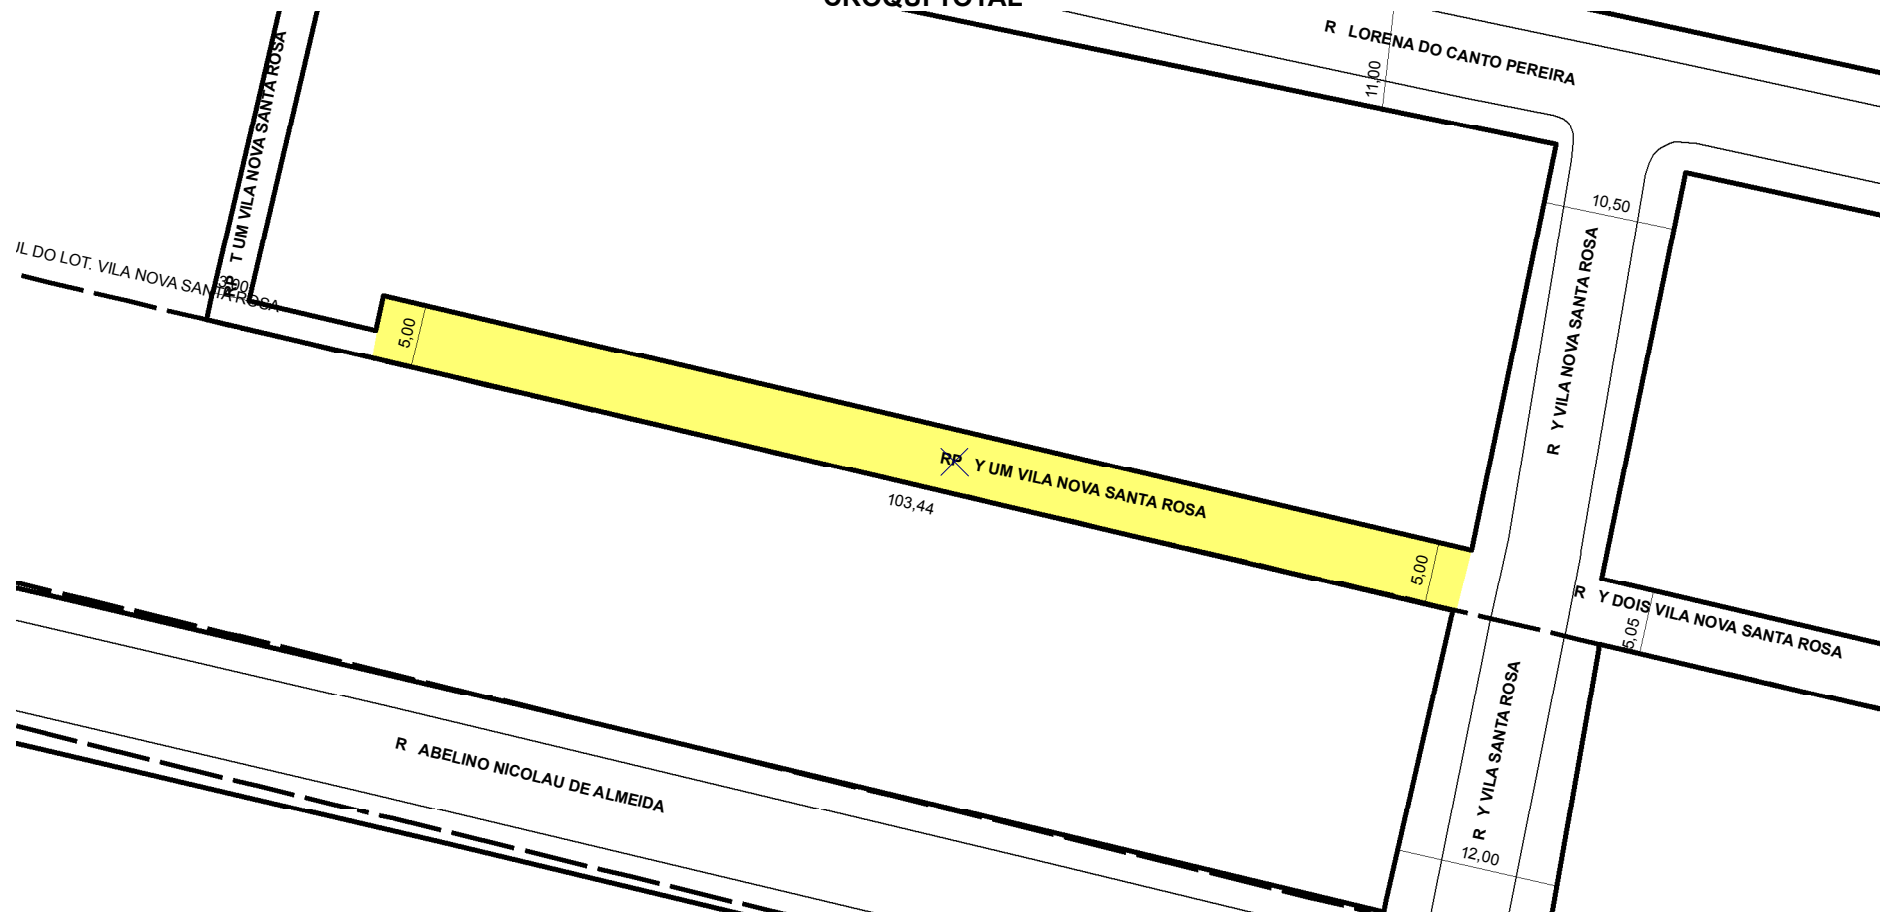

 **TRECHO DO LOGRADOURO CADASTRADO**

INFORMAÇÕES DO CADASTRAMENTO:

INSTRUMENTO LOTEAMENTO VILA NOVA SANTA ROSA

PROCESSO Nº: SEI 19.0.000152041-8

DATA DO CADASTRAMENTO: 03/12/2021

OBSERVAÇÕES:

A PARTIR DA RUA Y VILA NOVA SANTA ROSA EM DIREÇÃO À NOROESTE COM APROXIMADAMENTE 103,44M DE EXTENSÃO E GABARITO MEDIO DE 5,00M.