



PREFEITURA MUNICIPAL DE PORTO ALEGRE

SMAMUS - DPU - CGIU - UAIU - EIUP

CADASTRO GRAFICO DE LOGRADOUROS

LOGRADOURO:

R K VILA NOVA SANTA ROSA


LEI DE DENOMINAÇÃO: -

CTM:

8981201

NOME ANTIGO: -

CROQUI TOTAL

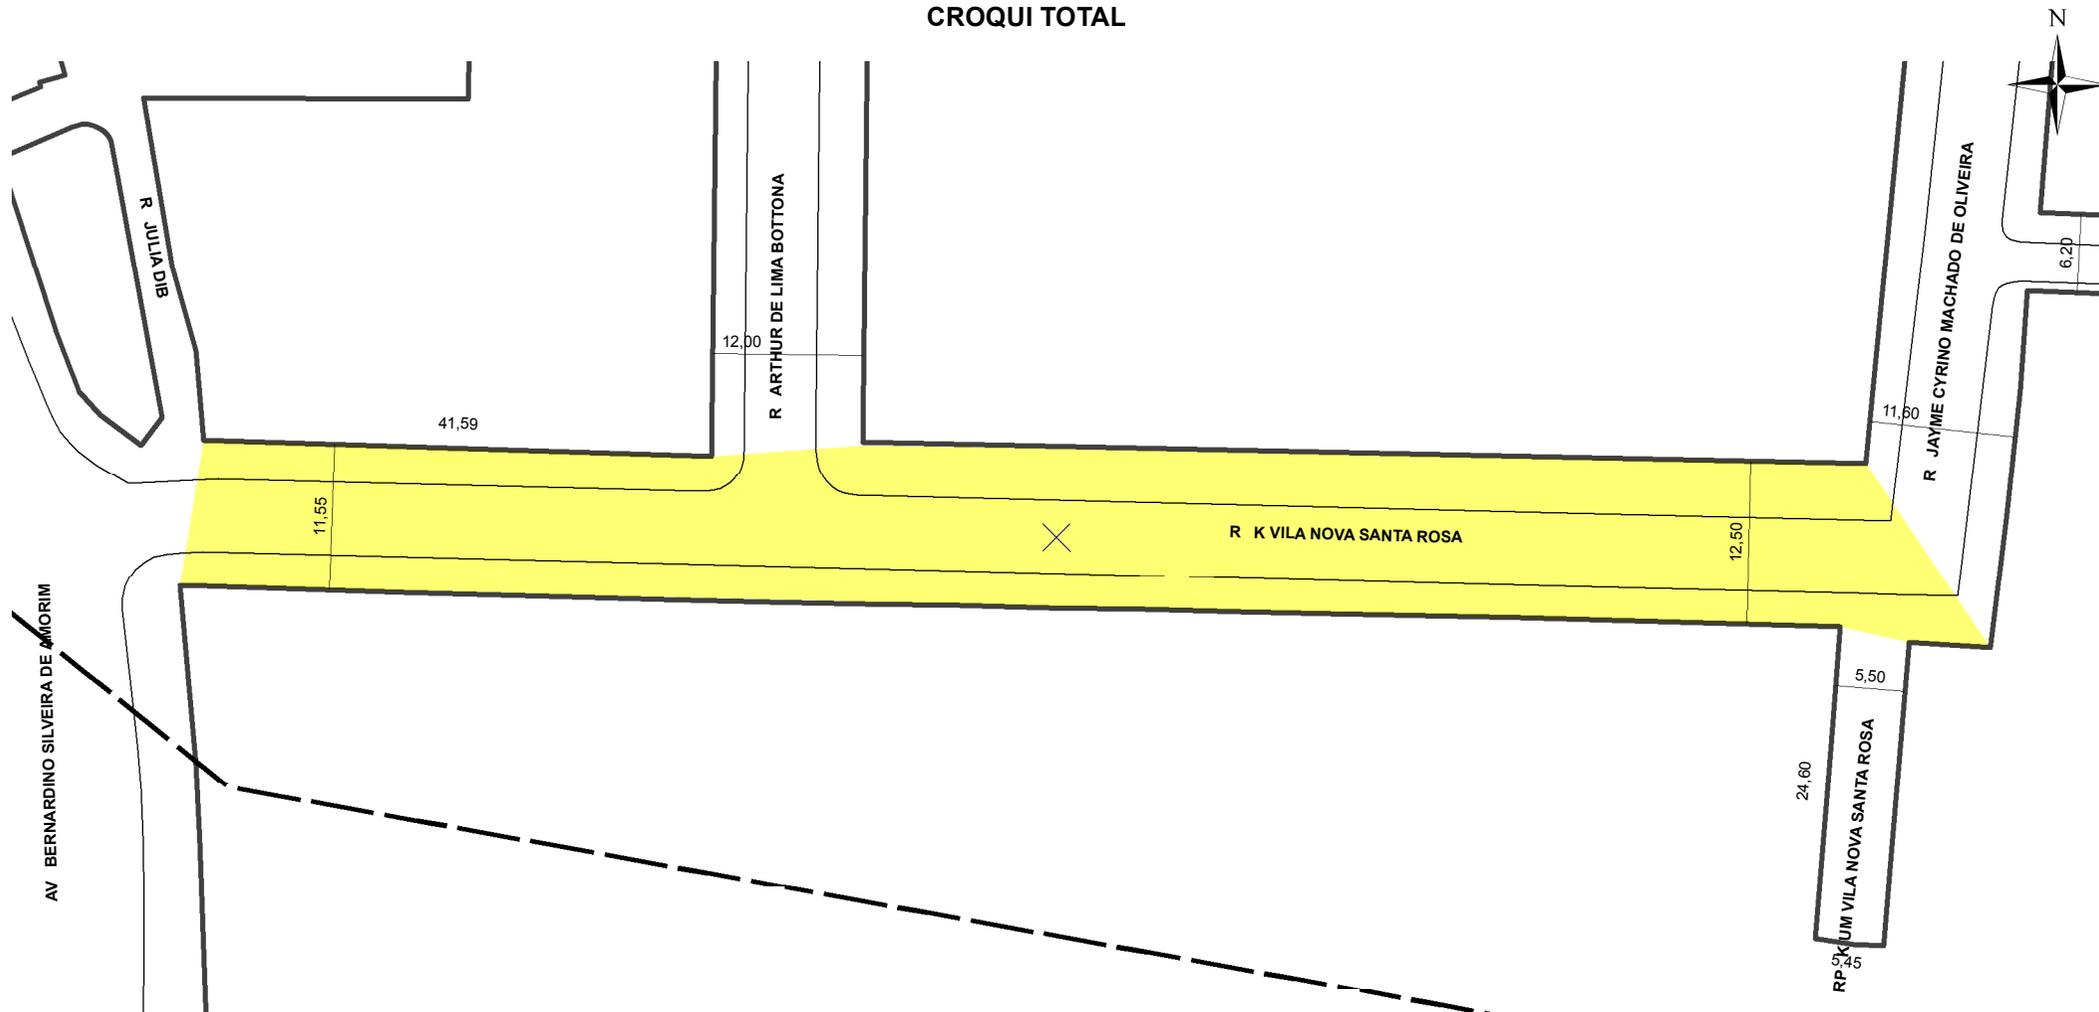

TRECHO DO LOGRADOURO CADASTRADO

INFORMAÇÕES DO CADASTRAMENTO:

INSTRUMENTO	LOTEAMENTO VILA NOVA SANTA ROSA	PROCESSO Nº:	SEI 19.0.000152041-8	DATA DO CADASTRAMENTO:	03/12/2021
-------------	---------------------------------	--------------	----------------------	------------------------	------------

OBSERVAÇÕES:

A PARTIR DA RUA JAYME CYRINO MACHADO DE OLIVEIRA ATÉ APROXIMADAMENTE 41,59M APÓS A RUA ARTHUR DE LIMA BOTTONA, COM GABARITO VARIÁVEL DE 11,55M A 12,50M.