



**PREFEITURA MUNICIPAL DE PORTO ALEGRE**

SMAMUS - DPU - CGIU - UAIU - EIUP

CADASTRO GRAFICO DE LOGRADOUROS

LOGRADOURO:

**PCA DOIS VILA NOVA SANTA ROSA**


LEI DE DENOMINAÇÃO: -

CTM:

**8981383**

NOME ANTIGO: -

**CROQUI TOTAL**

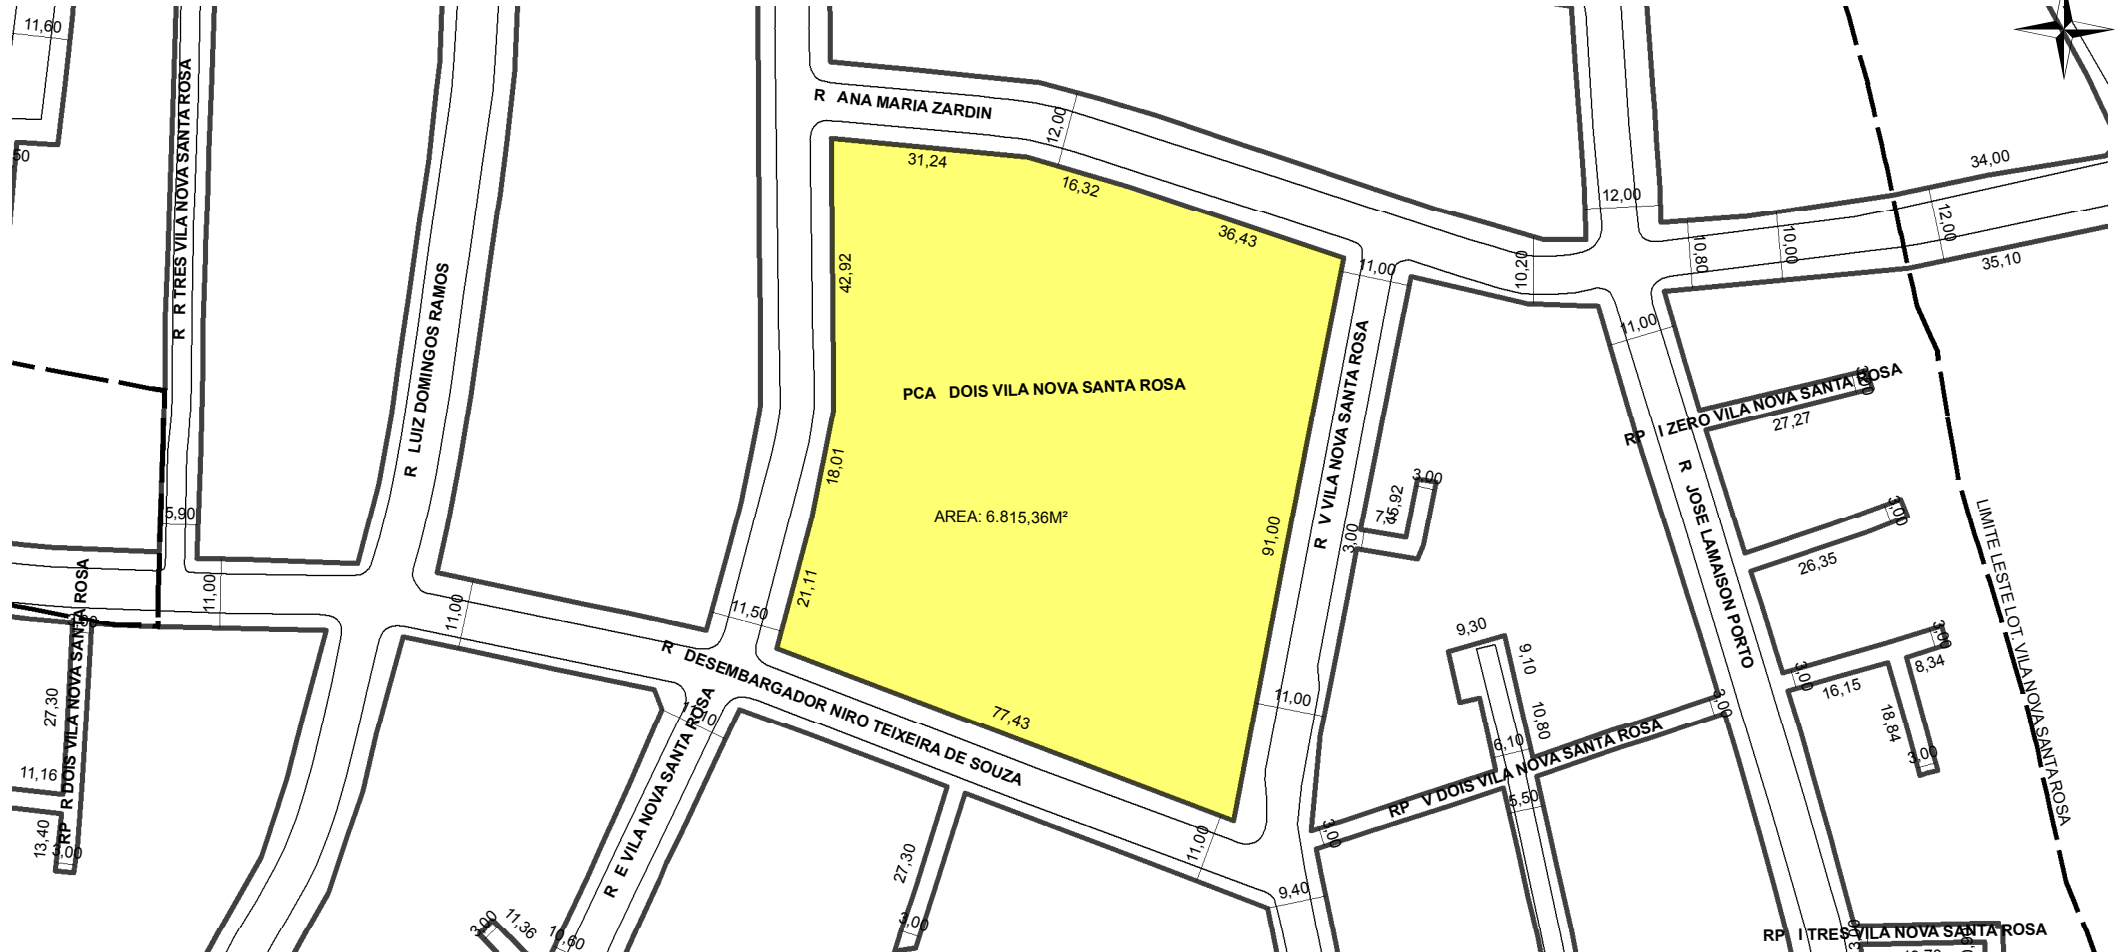

**TRECHO DO LOGRADOURO CADASTRADO**

**INFORMAÇÕES DO CADASTRAMENTO:**

INSTRUMENTO LOTEAMENTO VILA NOVA SANTA ROSA	PROCESSO Nº: SEI 19.0.000152041-8	DATA DO CADASTRAMENTO: 03/12/2021
--	--------------------------------------	--------------------------------------

OBSERVAÇÕES:  
AREA DE 6.815,36M².