



# PREFEITURA MUNICIPAL DE PORTO ALEGRE

SMAMUS - DPU - CGIU - UAIU - EIUP

CADASTRO GRAFICO DE LOGRADOUROS

LOGRADOURO:

**RP R DOIS VILA NOVA SANTA ROSA**


LEI DE DENOMINAÇÃO: -

CTM:

**8981409**

NOME ANTIGO: -

## CROQUI TOTAL

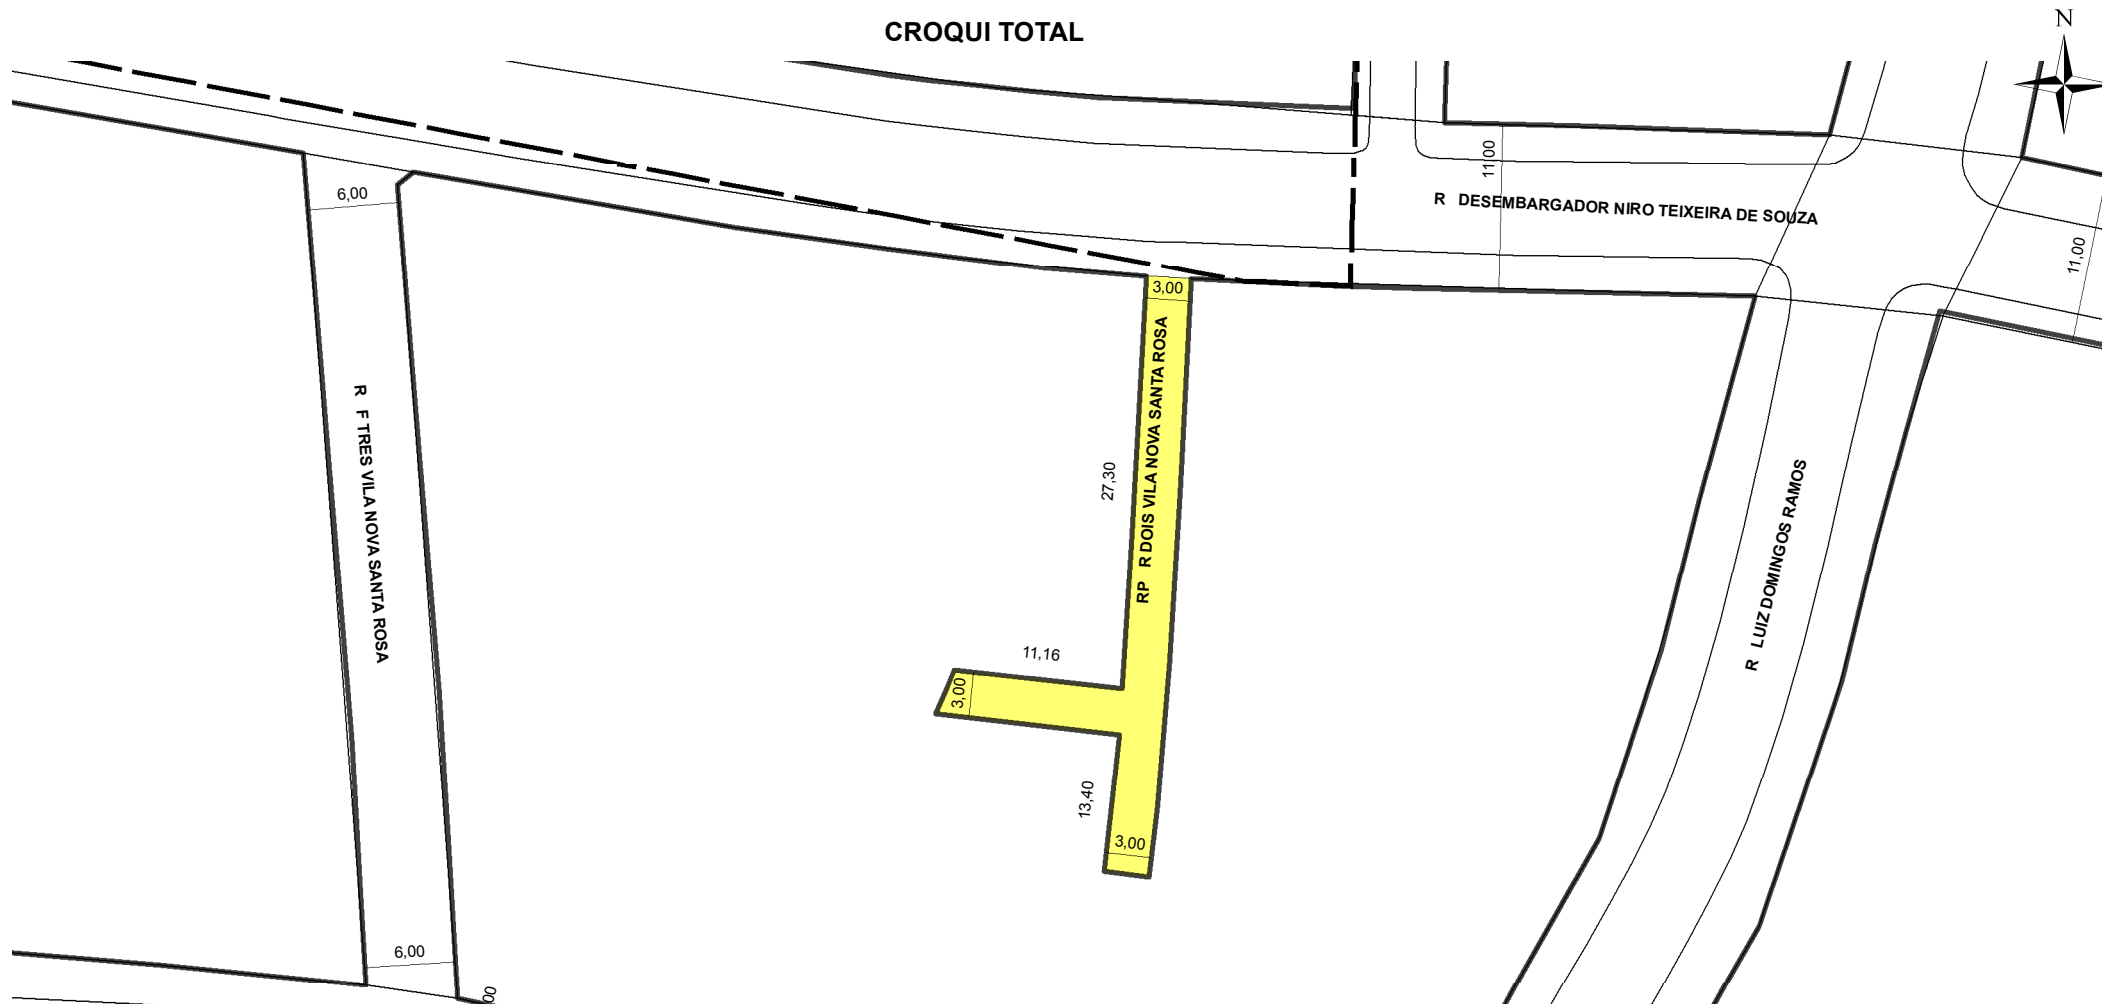

**TRECHO DO LOGRADOURO CADASTRADO**

### INFORMAÇÕES DO CADASTRAMENTO:

INSTRUMENTO	LOTEAMENTO VILA NOVA SANTA ROSA	PROCESSO Nº:	SEI 19.0.000152041-8	DATA DO CADASTRAMENTO:	03/12/2021
-------------	---------------------------------	--------------	----------------------	------------------------	------------

**OBSERVAÇÕES:**  
A PARTIR DA RUA DESEMBARGADOR NIRO TEIXEIRA DE SOUZA EM DIREÇÃO AO SUL COM APROX. 27,30M DE EXTENSÃO E GABARITO MÉDIO DE 3,00M, DIVIDINDO-SE EM DOIS TRECHOS, O TRECHO EM DIREÇÃO AO OESTE COM APROX. 11,16M DE EXTENSÃO E GABARITO MÉDIO DE 3,00M E O TRECHO EM DIREÇÃO AO SUL COM APROX. 13,40M DE EXTENSÃO E GABARITO MÉDIO DE 3,00M.