



PREFEITURA MUNICIPAL DE PORTO ALEGRE

SMAMUS - DPU - CGIU - UAIU - EIUP

CADASTRO GRAFICO DE LOGRADOUROS

LOGRADOURO:

RP F UM VILA NOVA SANTA ROSA


LEI DE DENOMINAÇÃO: -

CTM:

8981417

NOME ANTIGO: -

CROQUI TOTAL

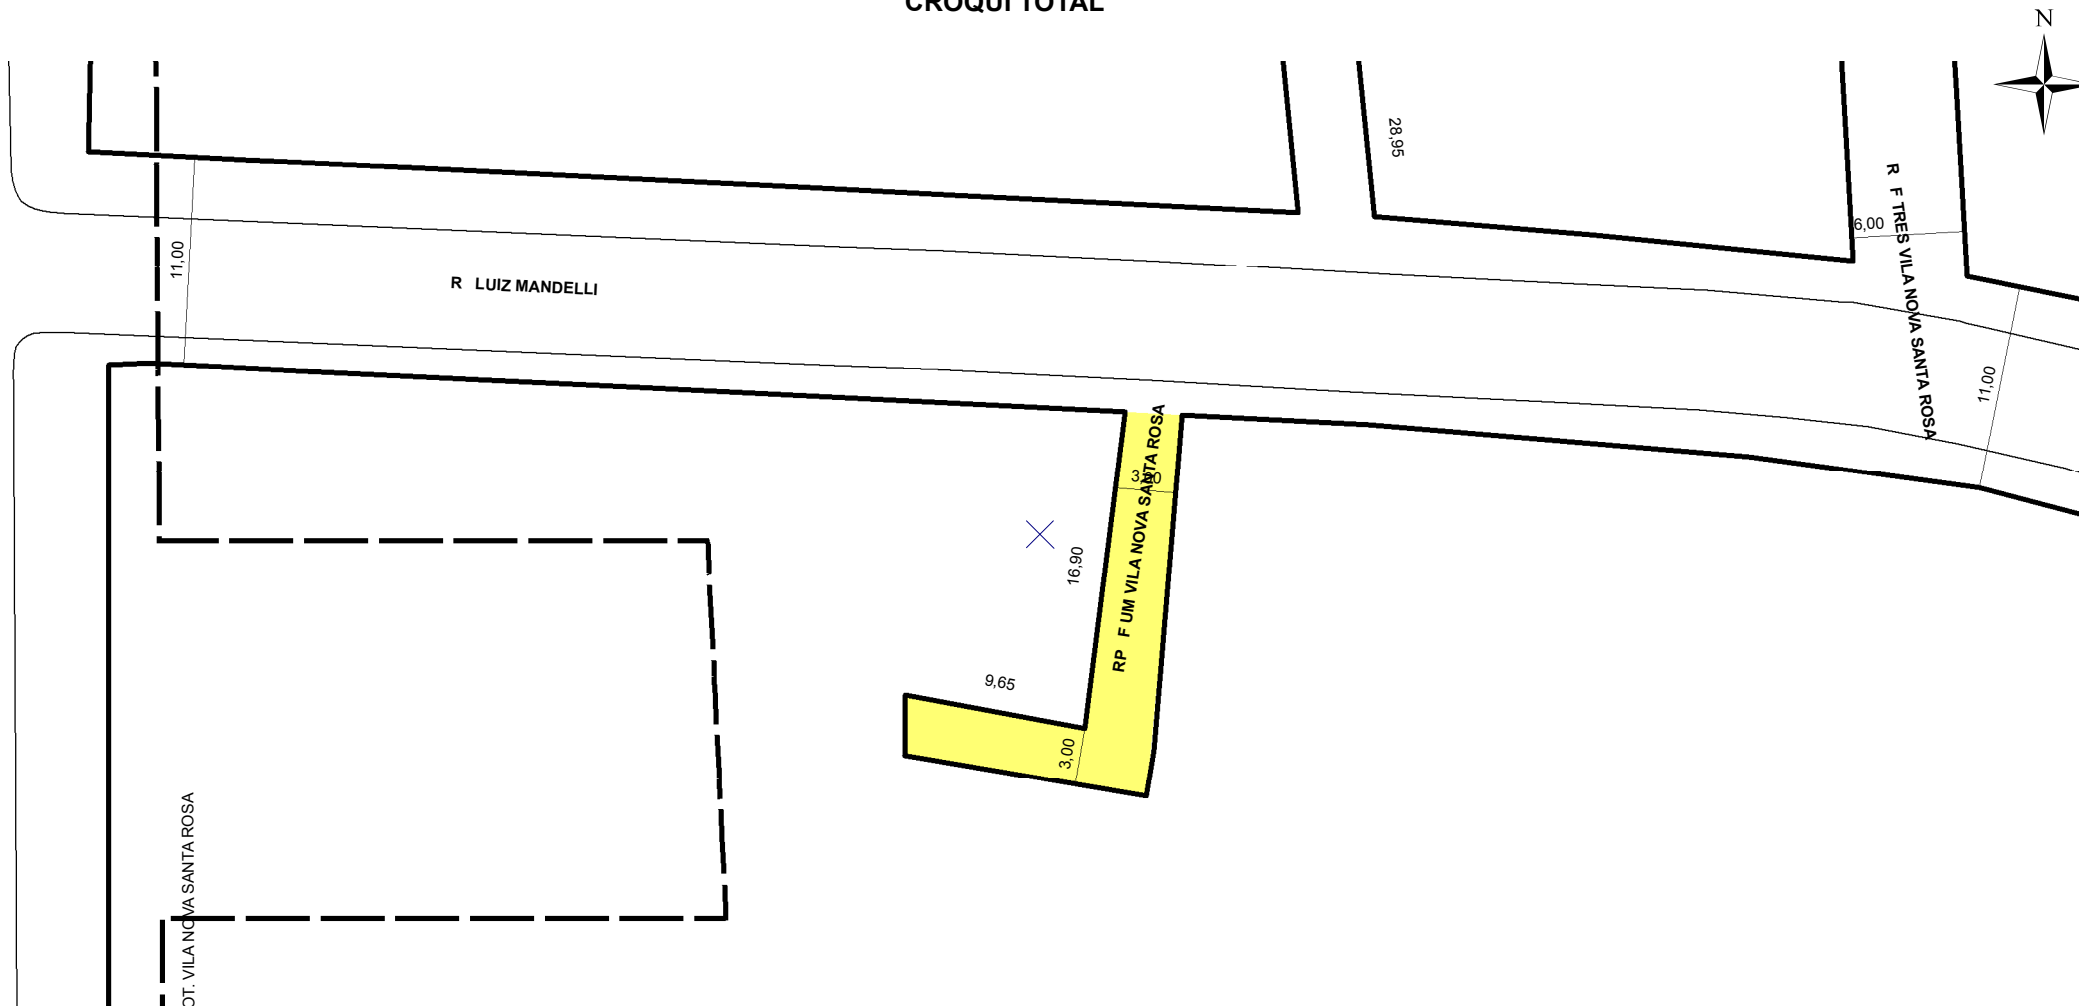

TRECHO DO LOGRADOURO CADASTRADO

INFORMAÇÕES DO CADASTRAMENTO:

INSTRUMENTO	LOTEAMENTO VILA NOVA SANTA ROSA	PROCESSO Nº:	SEI 19.0.000152041-8	DATA DO CADASTRAMENTO:	03/12/2021
-------------	---------------------------------	--------------	----------------------	------------------------	------------

OBSERVAÇÕES:
A PARTIR DA RUA LUIZ MANDELLI EM DIREÇÃO AO SUL COM APROXIMADAMENTE 16,90M DE EXTENSÃO E GABARITO MÉDIO DE 3,00M, E O TRECHO SEGUINTE EM DIREÇÃO AO OESTE COM APROXIMADAMENTE 9,65M DE EXTENSÃO E GABARITO MÉDIO DE 3,00M.