



# PREFEITURA MUNICIPAL DE PORTO ALEGRE

SMAMUS - DPU - CGIU - UAIU - EIUP

CADASTRO GRAFICO DE LOGRADOUROS

LOGRADOURO:

**RP E UM VILA NOVA SANTA ROSA**


LEI DE DENOMINAÇÃO: -

CTM:

**8981425**

NOME ANTIGO: -

## CROQUI TOTAL

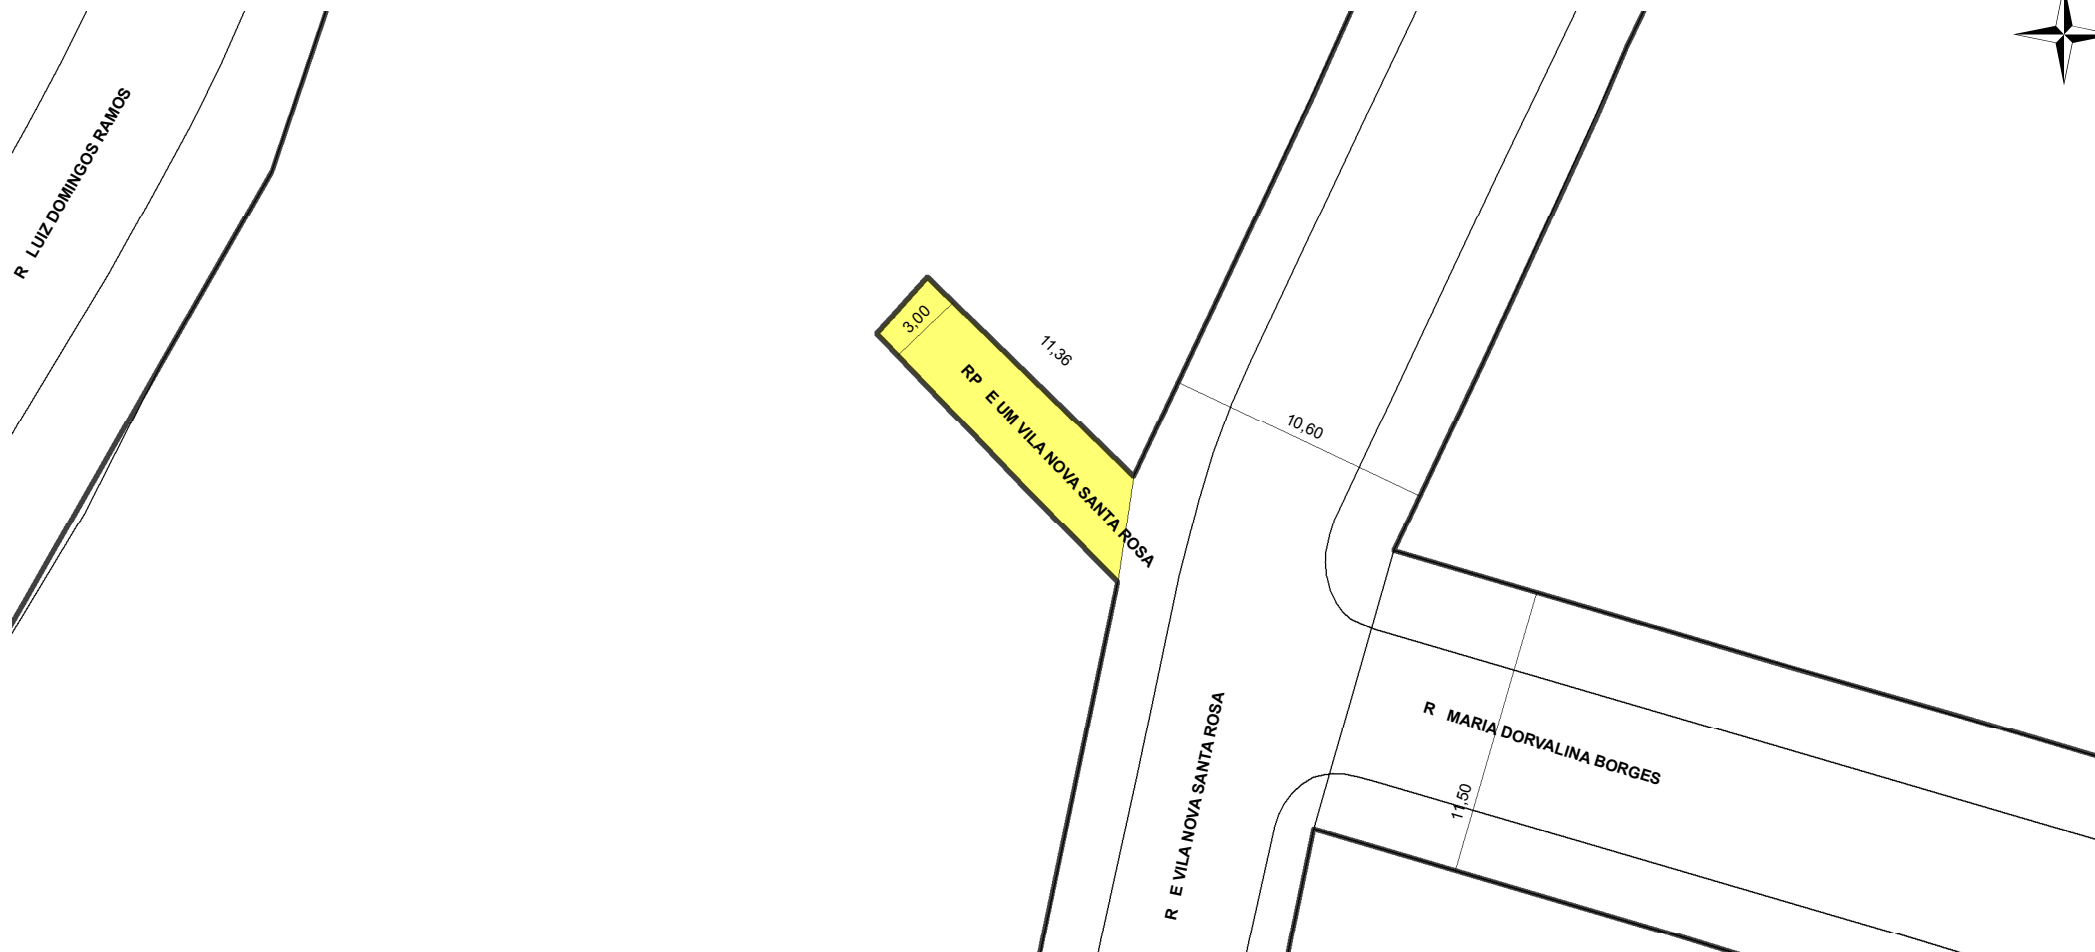

**TRECHO DO LOGRADOURO CADASTRADO**

### INFORMAÇÕES DO CADASTRAMENTO:

INSTRUMENTO	LOTEAMENTO VILA NOVA SANTA ROSA	PROCESSO Nº:	SEI 19.0.000152041-8	DATA DO CADASTRAMENTO:	03/12/2021
-------------	---------------------------------	--------------	----------------------	------------------------	------------

### OBSERVAÇÕES:

A PARTIR DA RUA E VILA NOVA SANTA ROSA, COM APROXIMADAMENTE 11,36M DE EXTENSÃO E GABARITO MÉDIO DE 3,00M.