



# PREFEITURA MUNICIPAL DE PORTO ALEGRE

SMAMUS - DPU - CGIU - UAIU - EIUP

CADASTRO GRAFICO DE LOGRADOUROS

LOGRADOURO:

**RP T UM VILA NOVA SANTA ROSA**


LEI DE DENOMINAÇÃO:

CTM:

**8981458**

NOME ANTIGO: \_

## CROQUI TOTAL

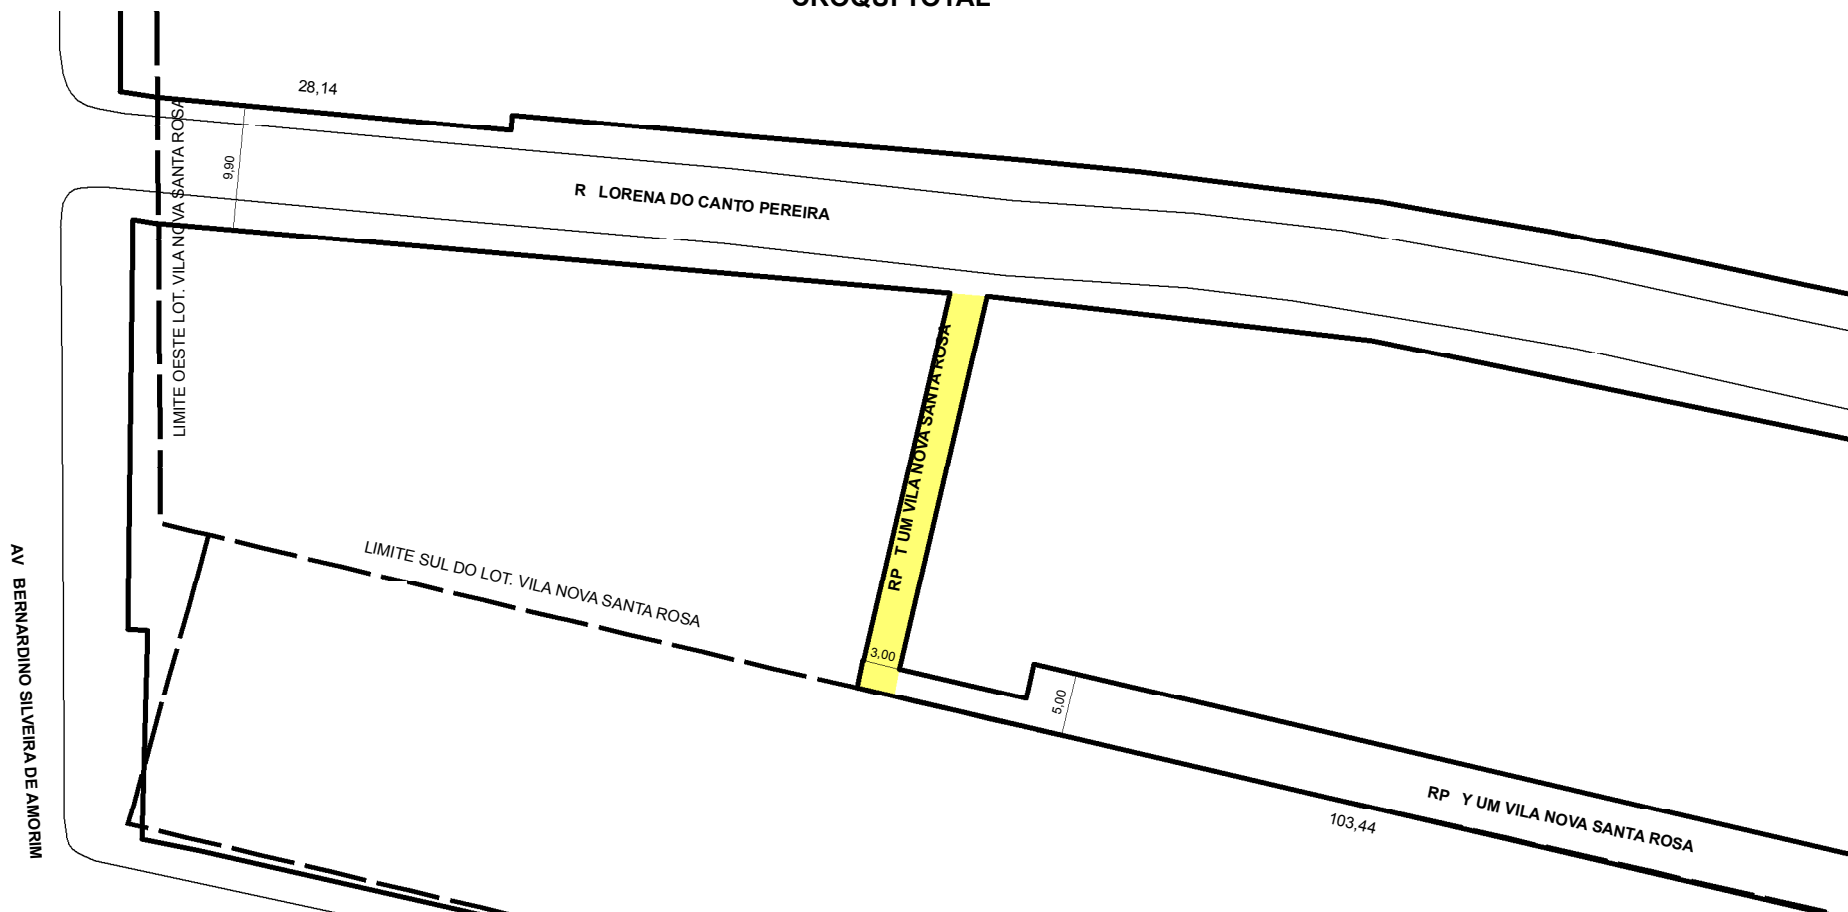

 **TRECHO DO LOGRADOURO CADASTRADO**

### INFORMAÇÕES DO CADASTRAMENTO:

INSTRUMENTO	LOTEAMENTO VILA NOVA SANTA ROSA	PROCESSO Nº:	SEI 19.0.000152041-8	DATA DO CADASTRAMENTO:	03/12/2021
-------------	---------------------------------	--------------	----------------------	------------------------	------------

### OBSERVAÇÕES:

A PARTIR DA RUA LORENA DO CANTO PEREIRA ATÉ O LIMITE SUL DO LOT VILA NOVA SANTA ROSA COM GABARITO MÉDIO DE 3,00M.