



# PREFEITURA MUNICIPAL DE PORTO ALEGRE

SMAMUS - DPU - CGIU - UAIU - EIUP

CADASTRO GRAFICO DE LOGRADOUROS

LOGRADOURO:


**RP I SETE VILA NOVA SANTA ROSA**

LEI DE DENOMINAÇÃO: -

CTM: **8981490**

NOME ANTIGO: -

## CROQUI TOTAL

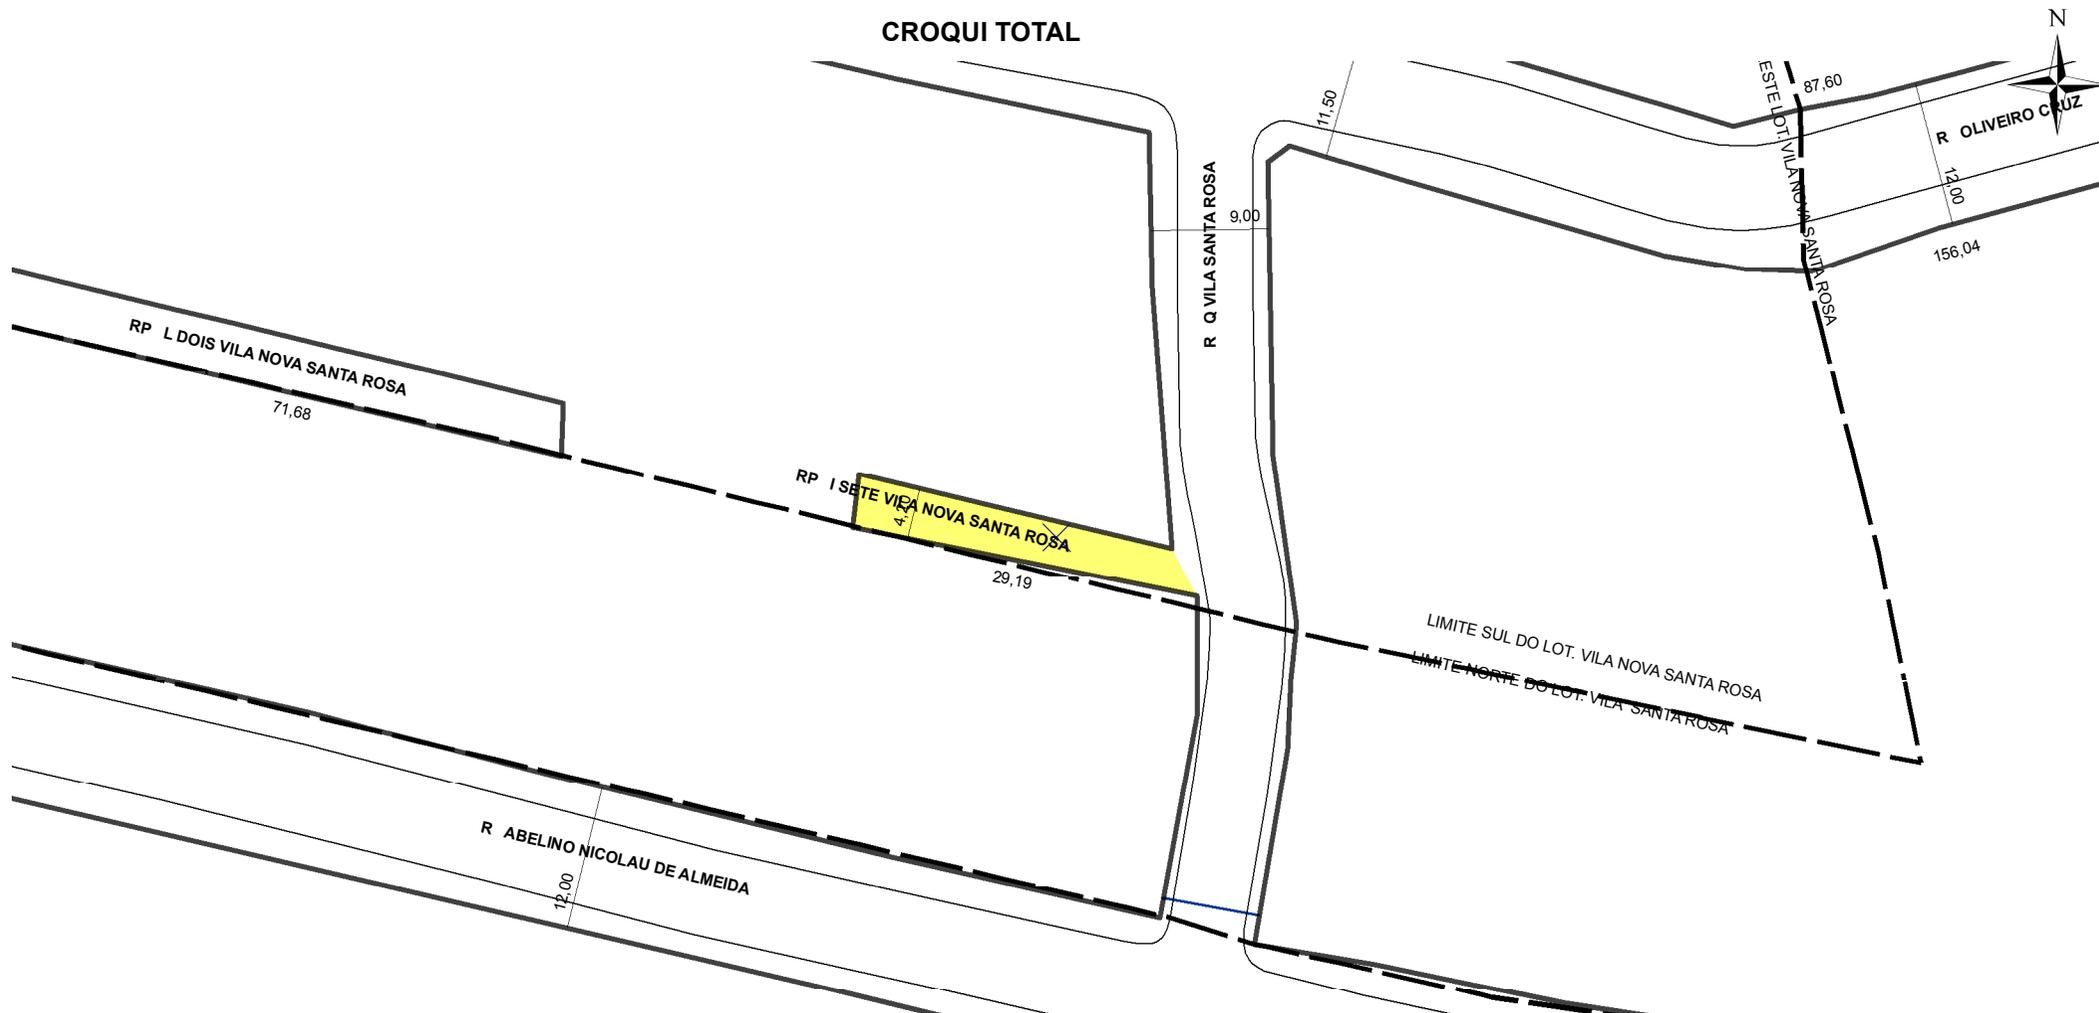

**TRECHO DO LOGRADOURO CADASTRADO**

### INFORMAÇÕES DO CADASTRAMENTO:

INSTRUMENTO LOTEAMENTO VILA NOVA SANTA ROSA

PROCESSO Nº: SEI 19.0.000152041-8

DATA DO CADASTRAMENTO: 03/12/2021

### OBSERVAÇÕES:

A PARTIR DA RUA Q VILA SANTA ROSA EM DIREÇÃO AO NOROESTE COM APROXIMADAMENTE 29,19M DE EXTENSÃO E GABARITO MÉDIO DE 4,20M.