



PREFEITURA MUNICIPAL DE PORTO ALEGRE

SMAMUS - DPU - CGIU - UAIU - EIUP

CADASTRO GRAFICO DE LOGRADOUROS

LOGRADOURO:

R F VILA NOVA SANTA ROSA


LEI DE DENOMINAÇÃO: -

CTM:

8981524

NOME ANTIGO: -

CROQUI TOTAL

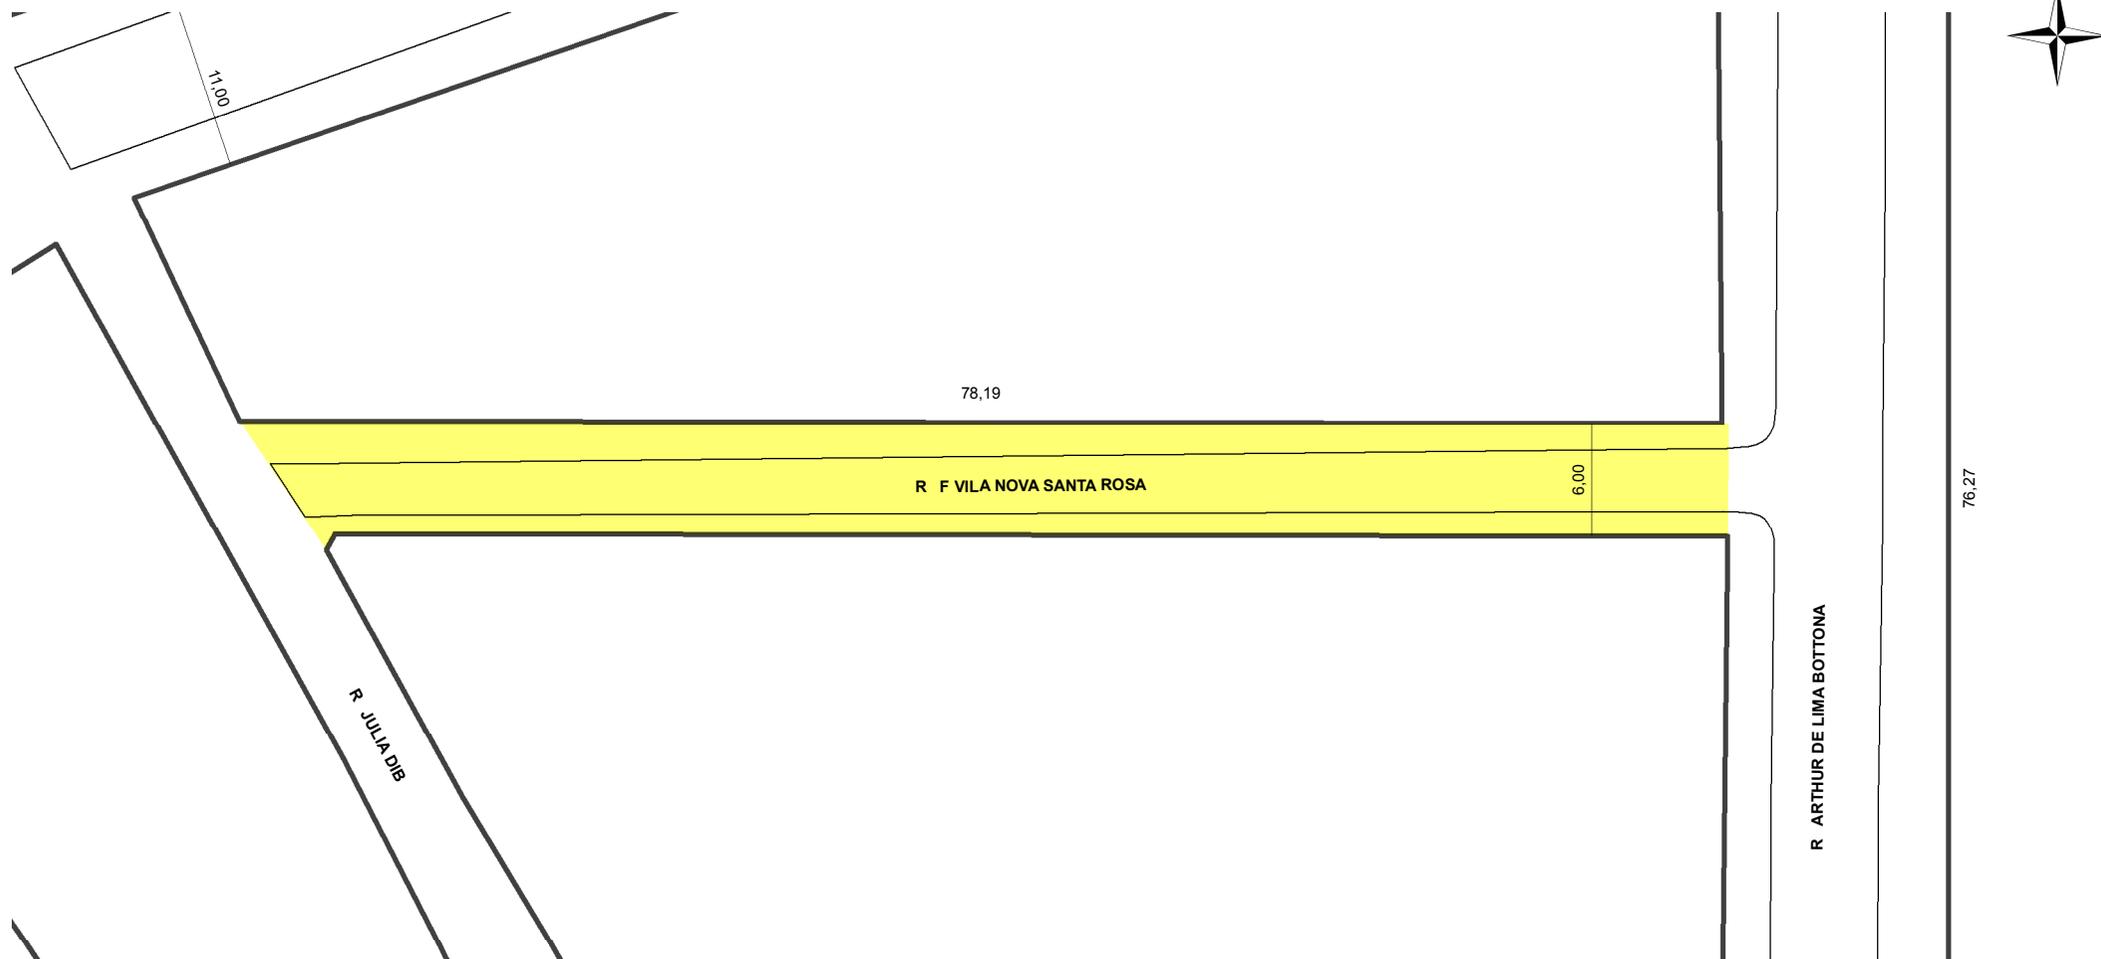

INFORMAÇÕES DO CADASTRAMENTO:

 **TRECHO DO LOGRADOURO CADASTRADO**

INSTRUMENTO LOTEAMENTO VILA NOVA SANTA ROSA

PROCESSO Nº: SEI 19.0.000152041-8

DATA DO CADASTRAMENTO: 03/12/2021

OBSERVAÇÕES:
A PARTIR DA RUA ARTHUR DE LIMA BOTTONA EM DIREÇÃO AO OESTE COM APROX. 78,19M DE EXTENSÃO E GABARITO MÉDIO DE 6,00M.