



PREFEITURA MUNICIPAL DE PORTO ALEGRE

SMAMUS - DPU - CGIU - UAIU - EIUP

CADASTRO GRAFICO DE LOGRADOUROS

LOGRADOURO:

RP G UM VILA NOVA SANTA ROSA


LEI DE DENOMINAÇÃO: -

CTM:

8982006

NOME ANTIGO: -

CROQUI TOTAL

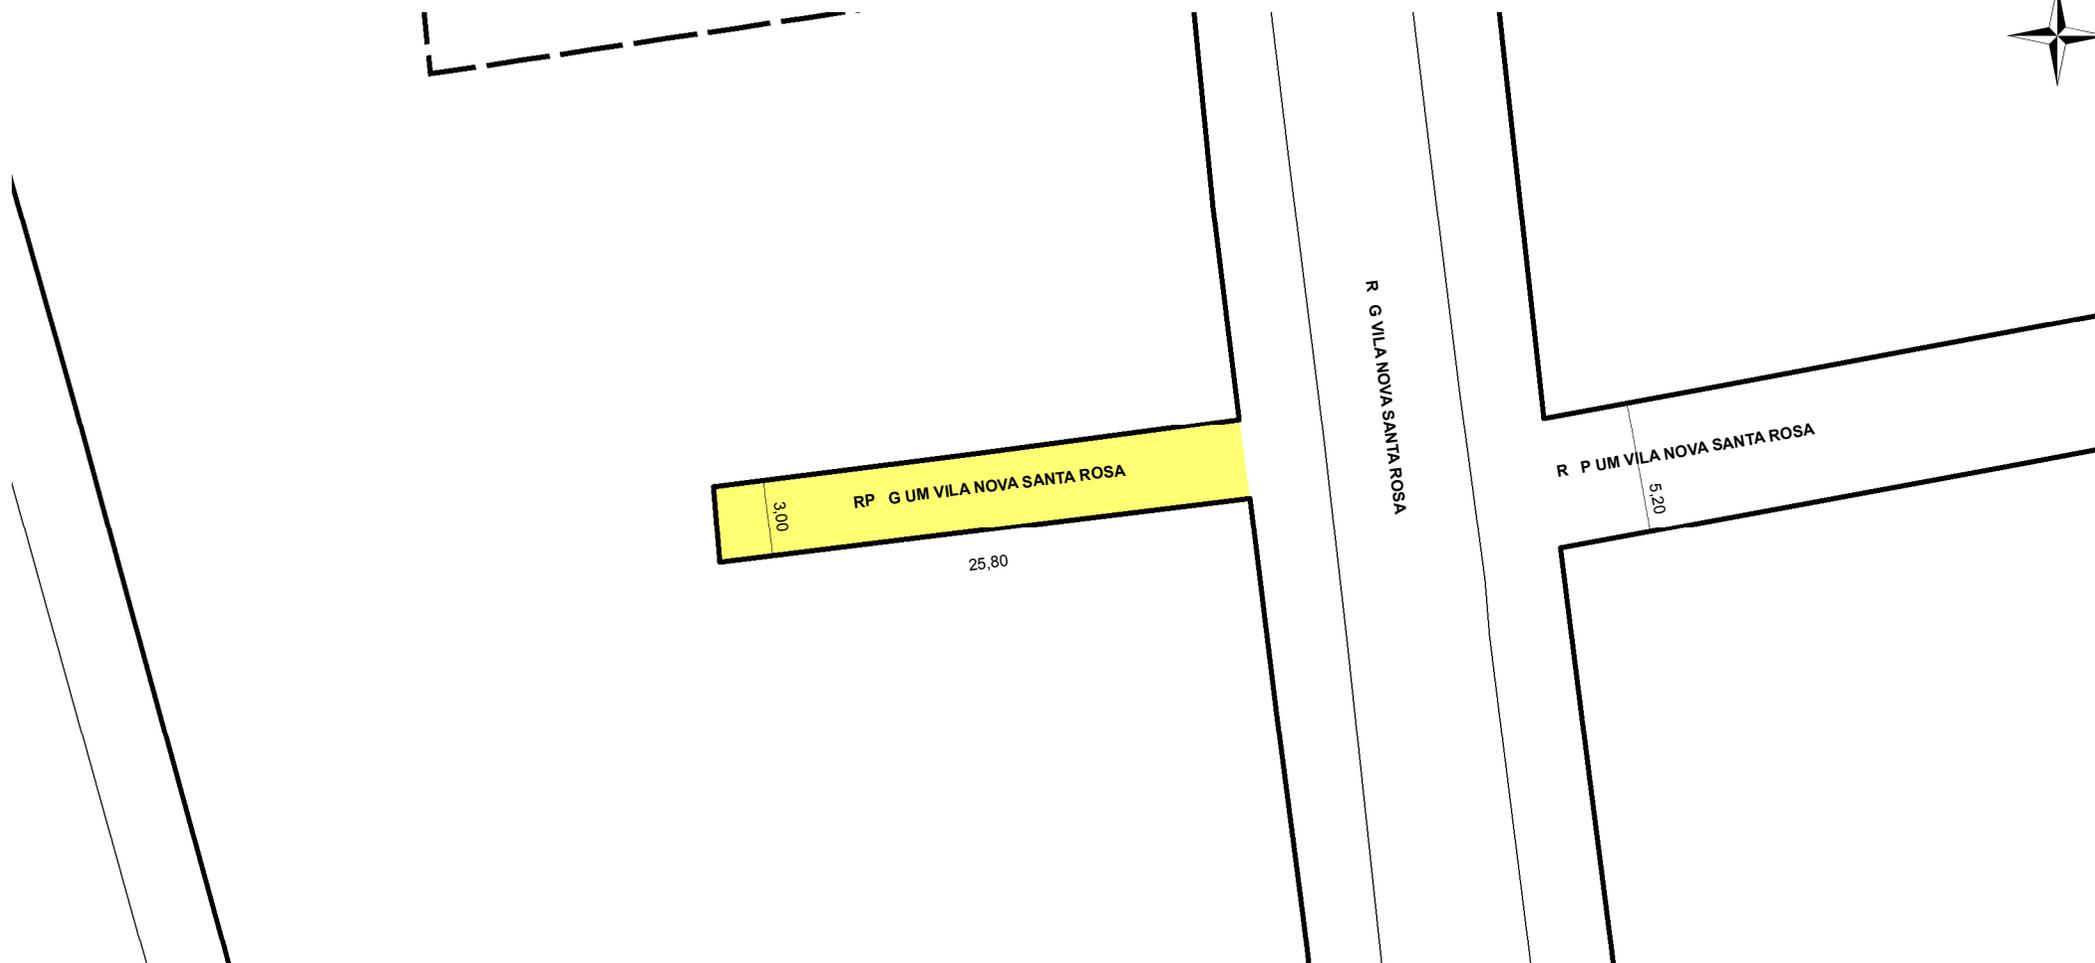

TRECHO DO LOGRADOURO CADASTRADO

INFORMAÇÕES DO CADASTRAMENTO:

INSTRUMENTO LOTEAMENTO VILA NOVA SANTA ROSA

PROCESSO Nº: SEI 19.0.000152041-8

DATA DO CADASTRAMENTO: 03/12/2021

OBSERVAÇÕES:

A PARTIR DA RUA G VILA NOVA SANTA ROSA EM DIREÇÃO AO SUDOESTE COM APROX. 25,80M DE EXTENSÃO E GABARITO MÉDIO DE 3,00M.