PREFEITURA MUNICIPAL DE PORTO ALEGRE

SMAMUS - DPU - CGIU - UAIU - EIUP

CADASTRO GRAFICO DE LOGRADOUROS

LOGRADOURO:	LEI DE DENOMINAÇÃO:	CTM:
R LUIZ DOMINGOS RAMOS	9.303/2003	**8982266**
	NOME ANTIGO: RUA D VILA NOVA SANTA ROSA	

CROQUI TOTAL

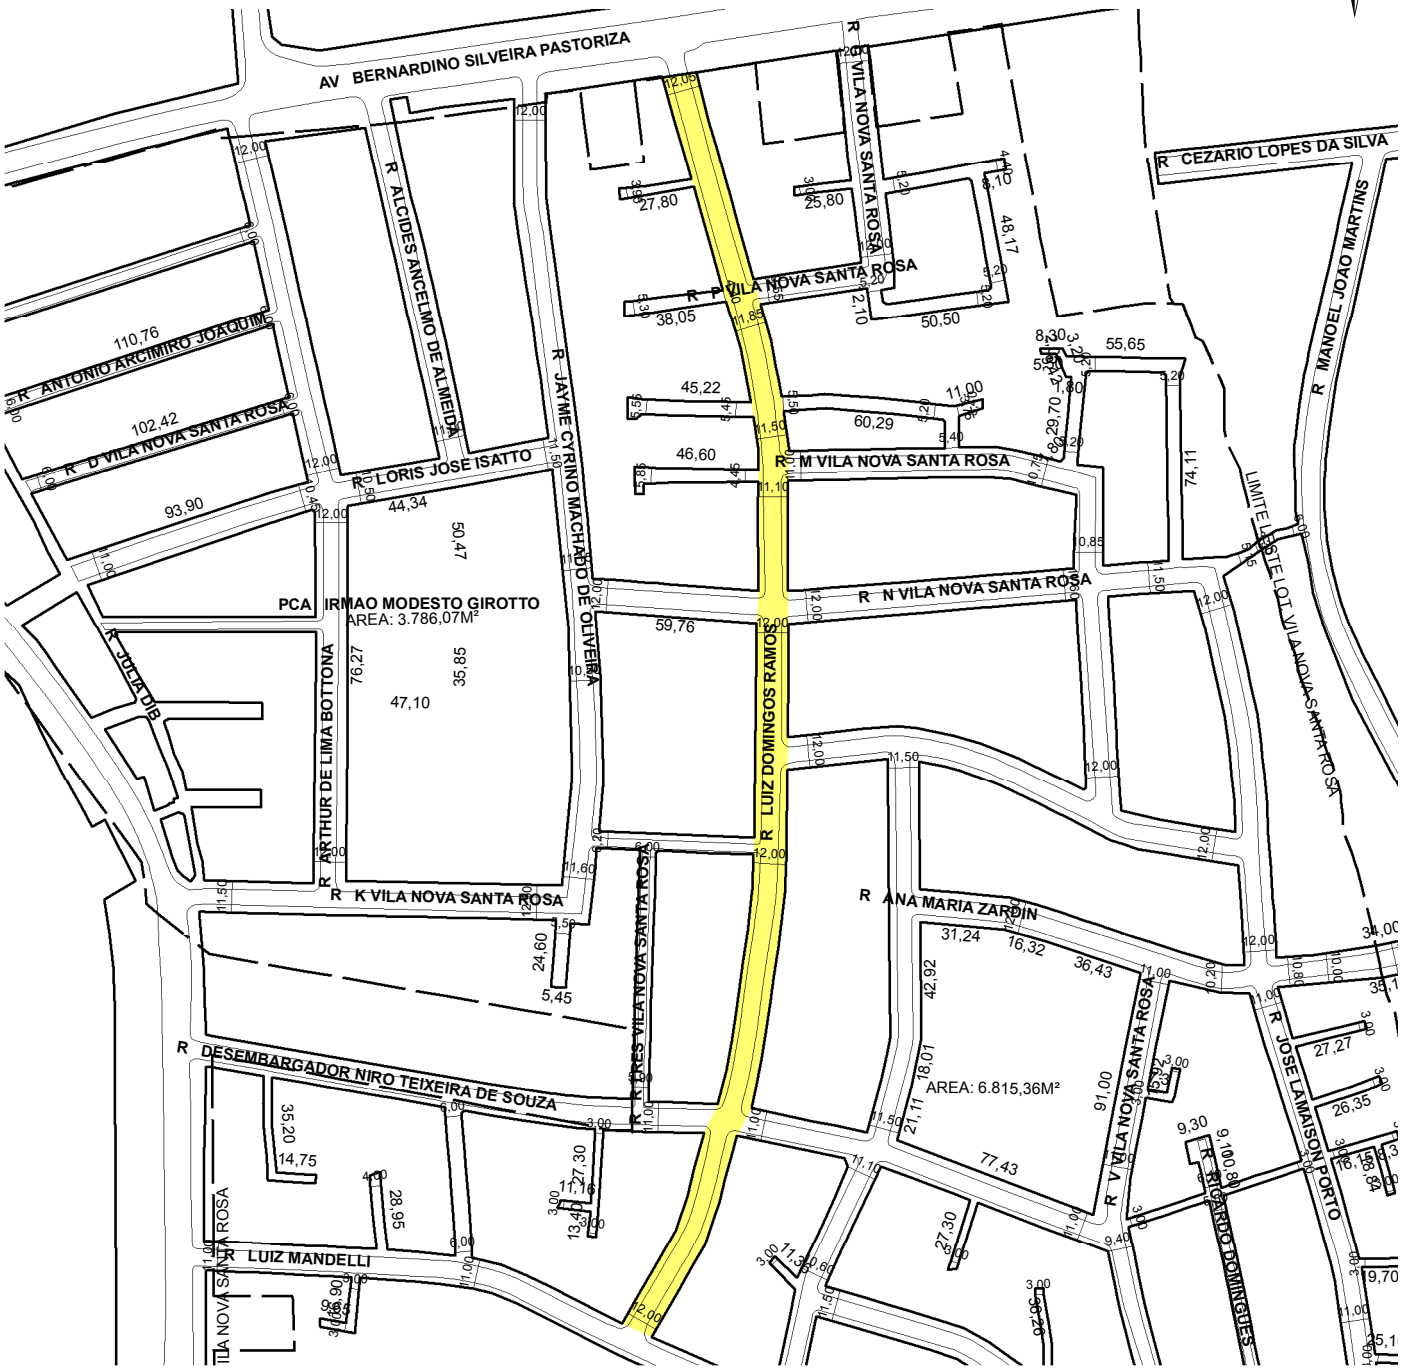

TRECHO DO LOGRADOURO CADASTRADO

INFORMAÇÕES D0 CADASTRAMENTO:

INSTRUMENTO:	PROOCESSO Nº:	DATA DO CADASTRAMENTO:
LOTEAMENTO VILA NOVA SANTA ROSA	SEI 19.0.000152041-8	03/12/2021

OBSERVAÇÕES:

ENTRE A RUA LUIZ MANDELLI E A AV BERNARDINO SILVEIRA PASTORIZA COM GABARITO VARIÁVEL ENTRE 11,10M E 12,05M.