



PREFEITURA MUNICIPAL DE PORTO ALEGRE

SMAMUS - DPU - CGIU - UAIU - EIUP

CADASTRO GRAFICO DE LOGRADOUROS

LOGRADOURO:


R GERALDO LOMANDO

LEI DE DENOMINAÇÃO: 13.650/2023

CTM: 8982274

NOME ANTIGO: R M VILA NOVA SANTA ROSA

CROQUI TOTAL

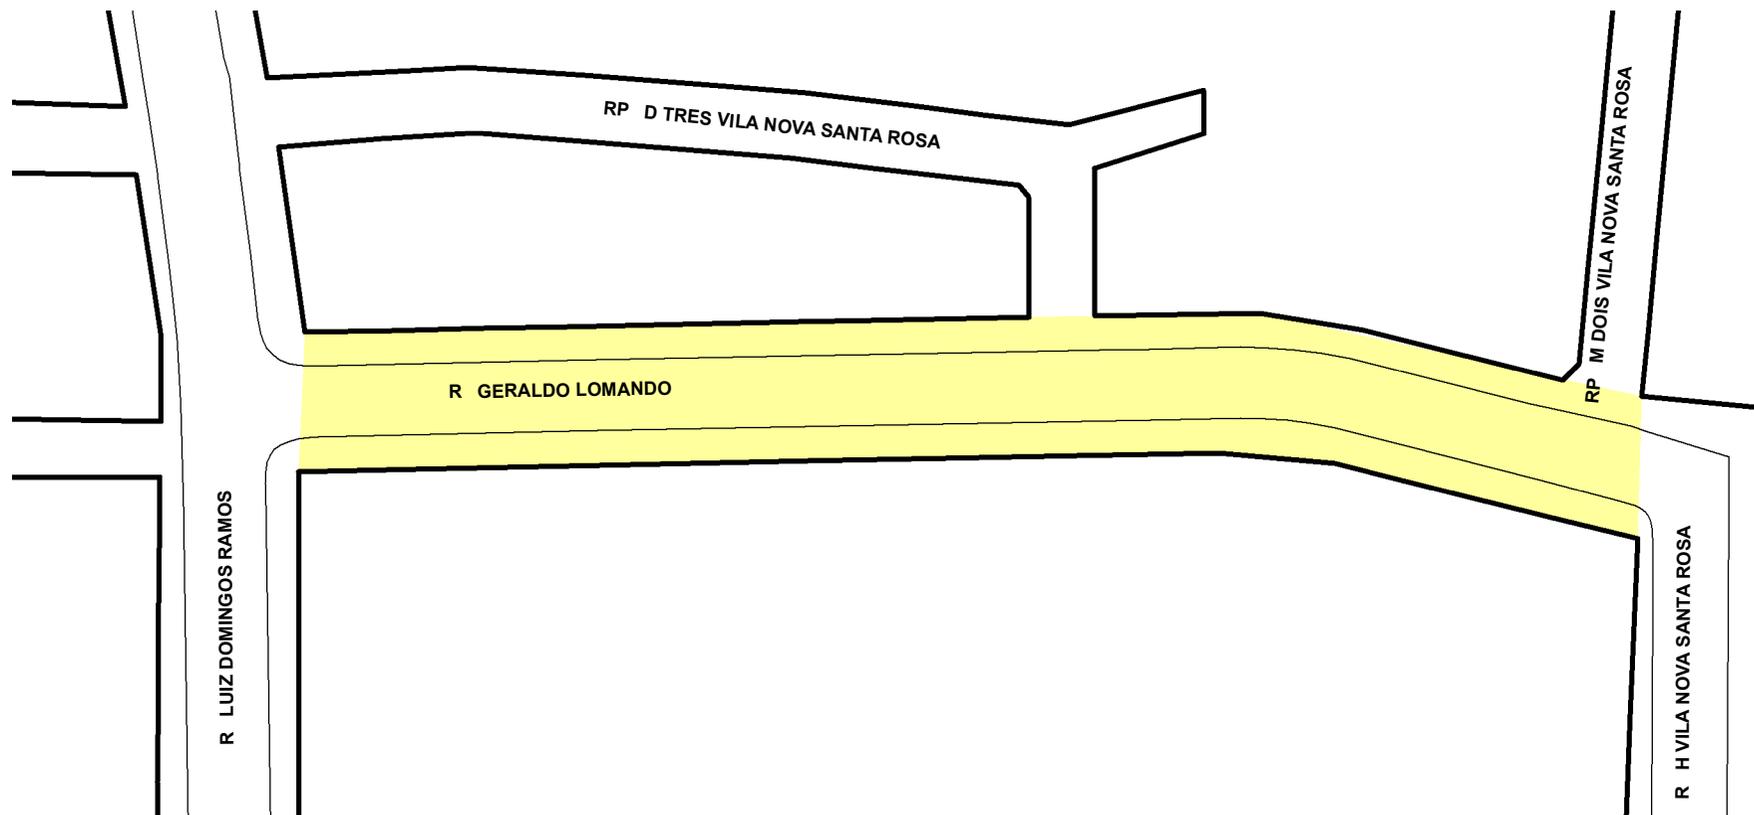

INFORMAÇÕES DO CADASTRAMENTO:

 TRECHO DO LOGRADOURO CADASTRADO

INSTRUMENTO LOTEAMENTO VILA NOVA SANTA ROSA

PROCESSO Nº: SEI 19.0.000152041-8

DATA DO CADASTRAMENTO: 03/12/2021

OBSERVAÇÕES:
ENTRE A RUA LUIZ DOMINGOS RAMOS E A RUA M DOIS VILA NOVA SANTA ROSA, COM GABARITO VARIÁVEL DE 10,75M A 11,00M.