



PREFEITURA MUNICIPAL DE PORTO ALEGRE

SMAMUS - DPU - CGIU - UAIU - EIUP

CADASTRO GRAFICO DE LOGRADOUROS

LOGRADOURO:

RP D TRES VILA NOVA SANTA ROSA


LEI DE DENOMINAÇÃO: -

CTM:

8982282

NOME ANTIGO: -

CROQUI TOTAL

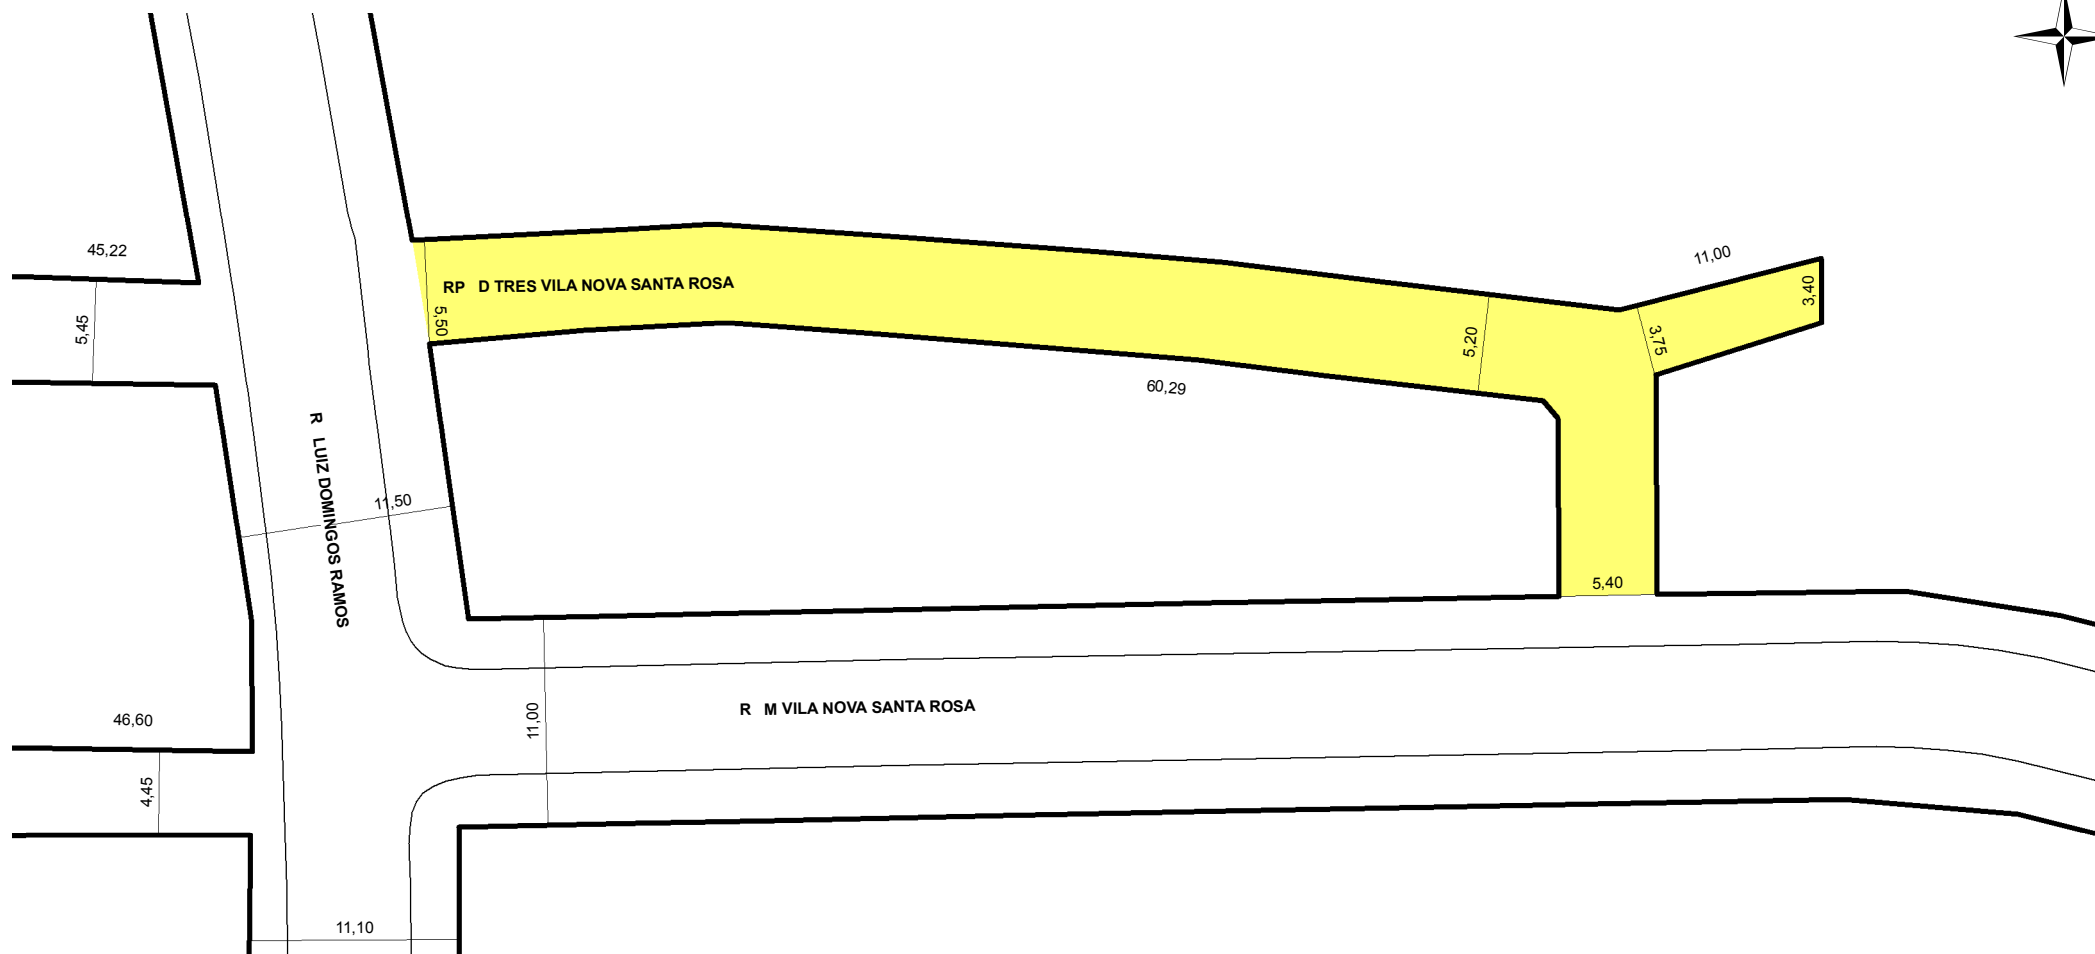

TRECHO DO LOGRADOURO CADASTRADO

INFORMAÇÕES DO CADASTRAMENTO:

INSTRUMENTO	LOTEAMENTO VILA NOVA SANTA ROSA	PROCESSO Nº:	SEI 19.0.000152041-8	DATA DO CADASTRAMENTO:	03/12/2021
-------------	---------------------------------	--------------	----------------------	------------------------	------------

OBSERVAÇÕES:

A PARTIR DA RUA LUIZ DOMINGOS RAMOS EM DIREÇÃO AO LESTE COM APROX. 60,29M DE EXTENSÃO E GABARITO VARIÁVEL DE 5,50M A 5,20M, APÓS DIVIDINDO-SE EM DOIS TRECHOS, O PRIMEIRO AO NORDESTE COM APROX. 11,00M DE EXTENSÃO E GABARITO VARIÁVEL DE 3,40M A 3,75M, E O SEGUNDO AO SUL ATÉ A RUA M VILA NOVA SANTA ROSA COM GABARITO MÉDIO DE 5,20M.