



# PREFEITURA MUNICIPAL DE PORTO ALEGRE

SMAMUS - DPU - CGIU - UAIU - EIUP

CADASTRO GRAFICO DE LOGRADOUROS

LOGRADOURO:

**R P VILA NOVA SANTA ROSA**



LEI DE DENOMINAÇÃO: -

CTM:

8982308

NOME ANTIGO: -

## CROQUI TOTAL

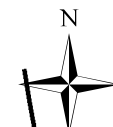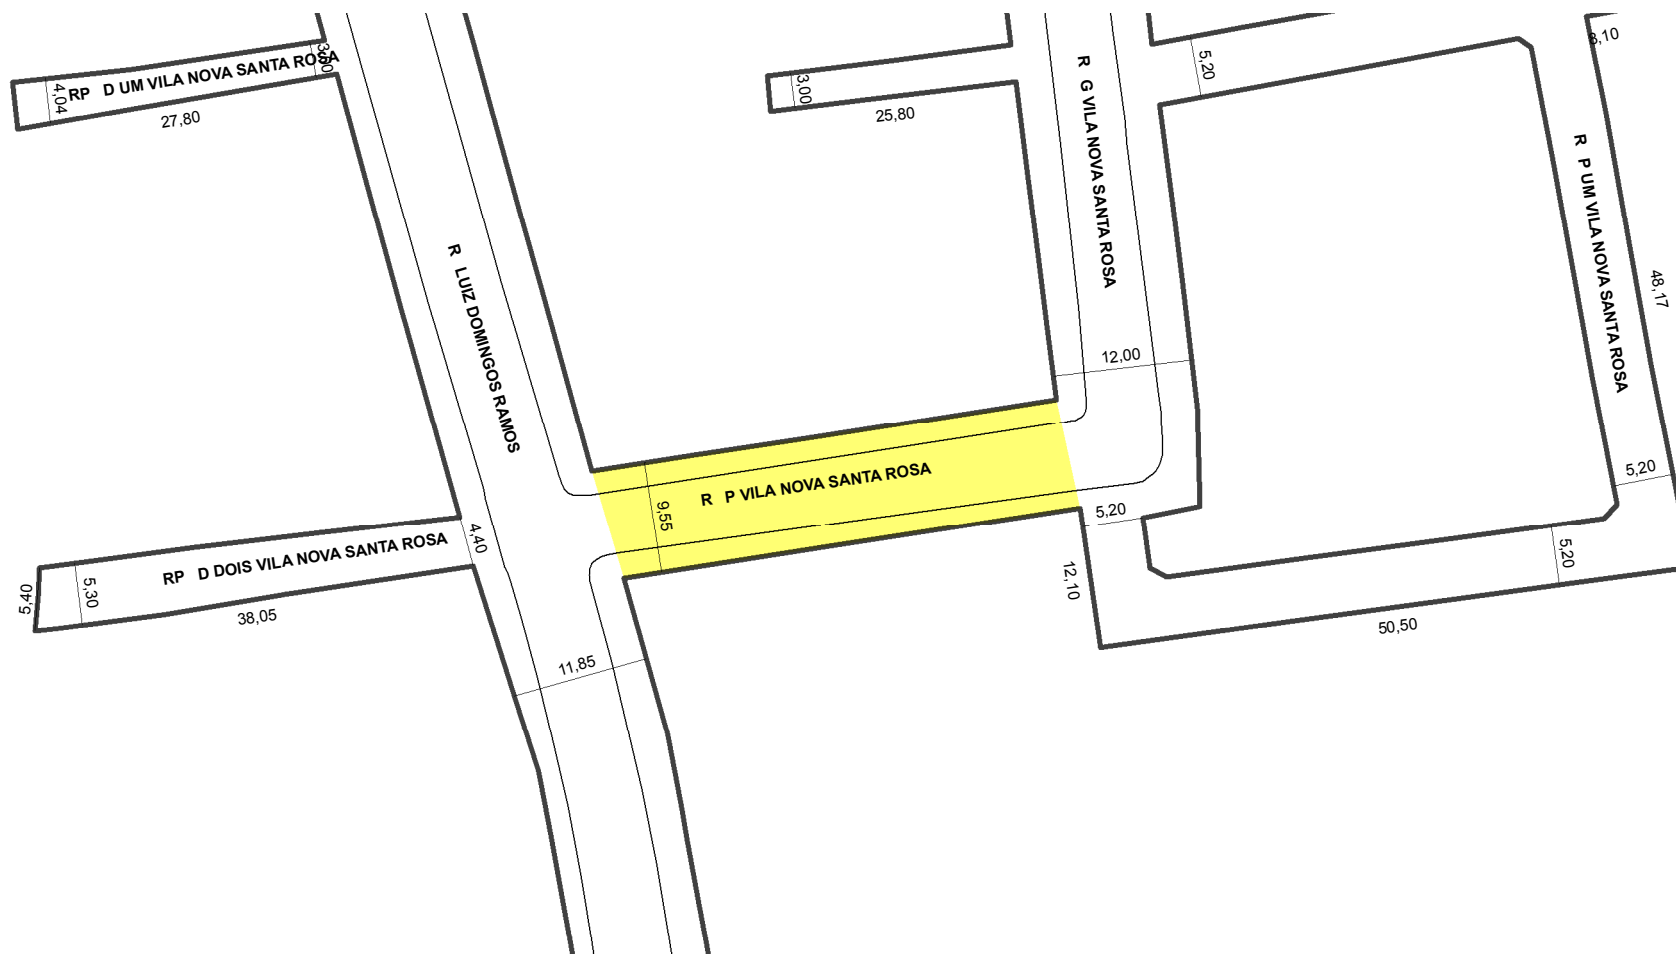

8,30  
1,04  
5,50

**TRECHO DO LOGRADOURO CADASTRADO**

### INFORMAÇÕES DO CADASTRAMENTO:

INSTRUMENTO	LOTEAMENTO VILA NOVA SANTA ROSA	PROCESSO Nº:	SEI 19.0.000152041-8	DATA DO CADASTRAMENTO:	03/12/2021
-------------	---------------------------------	--------------	----------------------	------------------------	------------

### OBSERVAÇÕES:

ENTRE A RUA LUIZ DOMINGOS RAMOS E A RUA G VILA NOVA SANTA ROSA COM GABARITO MÉDIO DE 9,55M.