



PREFEITURA MUNICIPAL DE PORTO ALEGRE

SMAMUS - DPU - CGIU - UAIU - EIUP

CADASTRO GRAFICO DE LOGRADOUROS

LOGRADOURO:

RP D CINCO VILA NOVA SANTA ROSA


LEI DE DENOMINAÇÃO: -

CTM:

8982316

NOME ANTIGO: -

CROQUI TOTAL

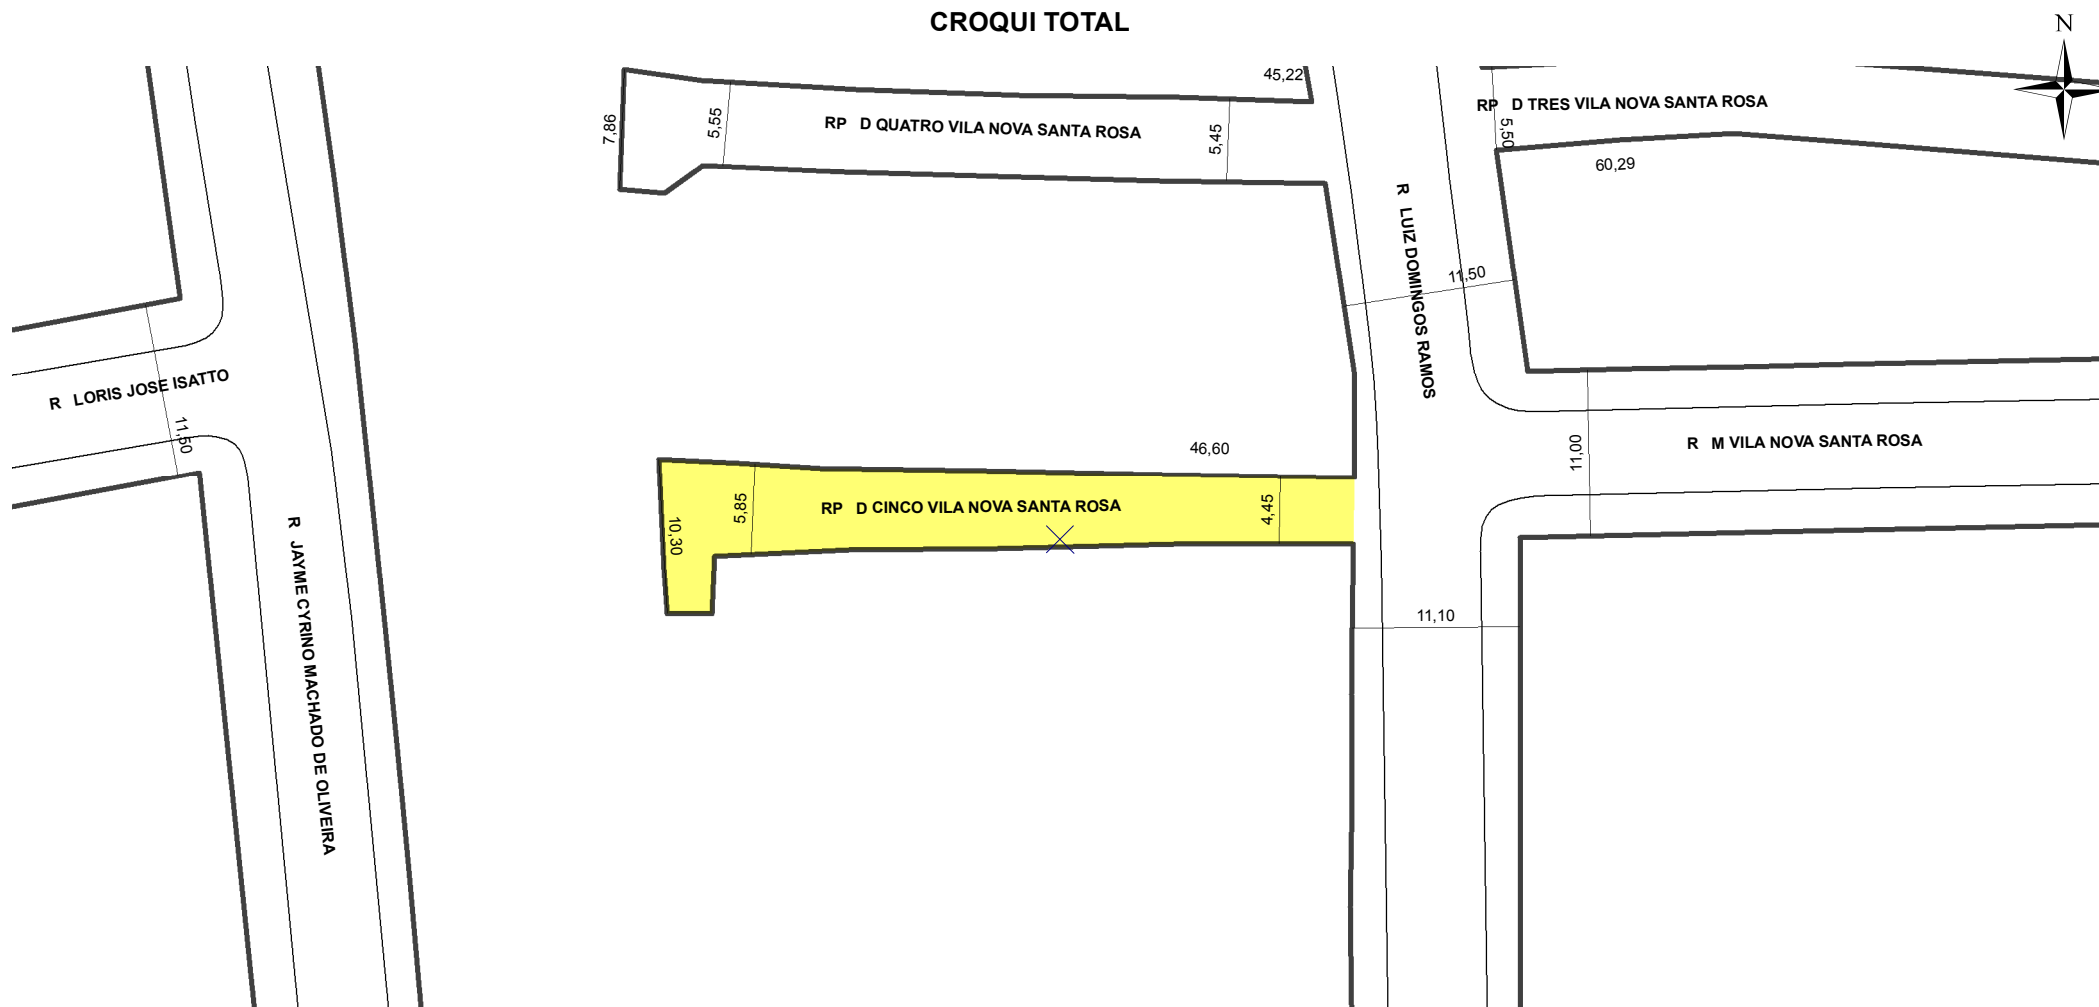

TRECHO DO LOGRADOURO CADASTRADO

INFORMAÇÕES DO CADASTRAMENTO:

INSTRUMENTO LOTEAMENTO VILA NOVA SANTA ROSA

PROCESSO Nº: SEI 19.0.000152041-8

DATA DO CADASTRAMENTO: 03/12/2021

OBSERVAÇÕES:

TRECHO A PARTIR DA RUA LUIZ DOMINGO RAMOS EM DIREÇÃO A OESTE COM APROX. 46,60M DE EXTENSÃO E GABARITO VARIÁVEL DE 4,45M A 10,30M.