



PREFEITURA MUNICIPAL DE PORTO ALEGRE

SMAMUS - DPU - CGIU - UAIU - EIUP

CADASTRO GRAFICO DE LOGRADOUROS

LOGRADOURO:

RP D QUATRO VILA NOVA SANTA ROSA


LEI DE DENOMINAÇÃO: -

CTM:

8982324

NOME ANTIGO: -

CROQUI TOTAL

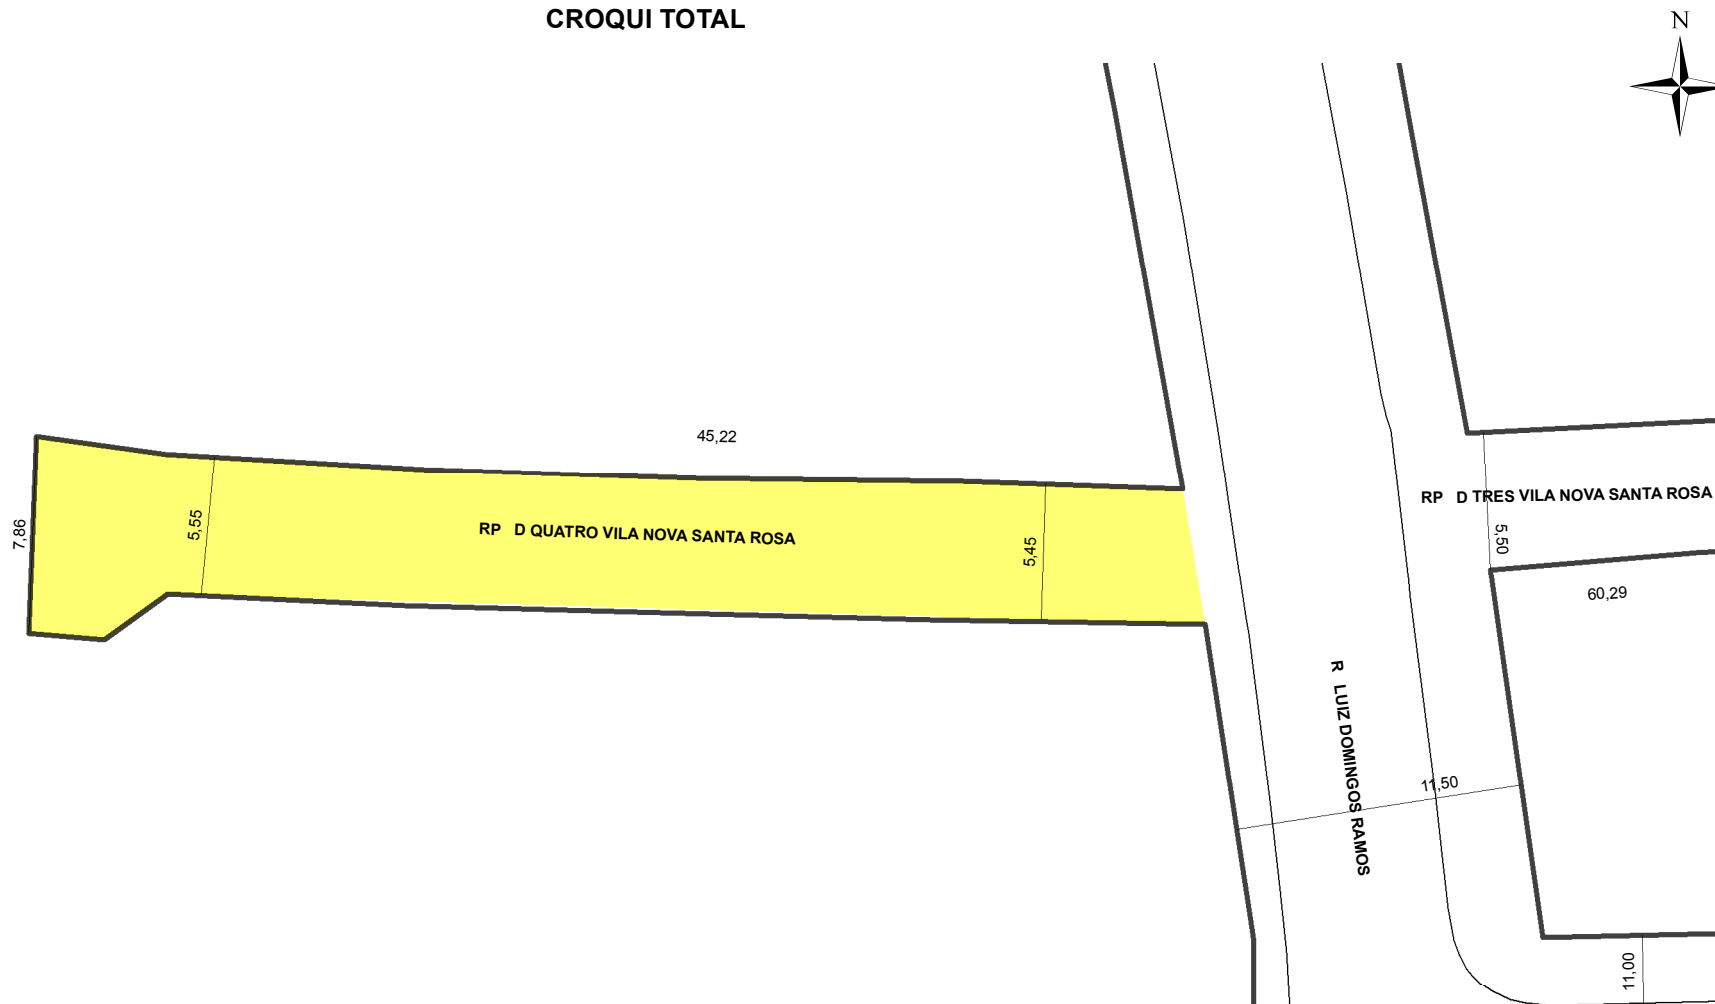

TRECHO DO LOGRADOURO CADASTRADO

INFORMAÇÕES DO CADASTRAMENTO:

INSTRUMENTO	LOTEAMENTO VILA NOVA SANTA ROSA	PROCESSO Nº:	SEI 19.0.000152041-8	DATA DO CADASTRAMENTO:	03/12/2021
-------------	---------------------------------	--------------	----------------------	------------------------	------------

OBSERVAÇÕES:

TRECHO A PARTIR DA RUA LUIZ DOMINGOS RAMOS, EM DIREÇÃO AO OESTE COM APROX. 45,22M DE EXTENSÃO E GABARITO VARIÁVEL DE 7,86M A 5,45M.